


TARA SYSTEM (6mm.GLASS)
SLIDING WINDOW (EURO)

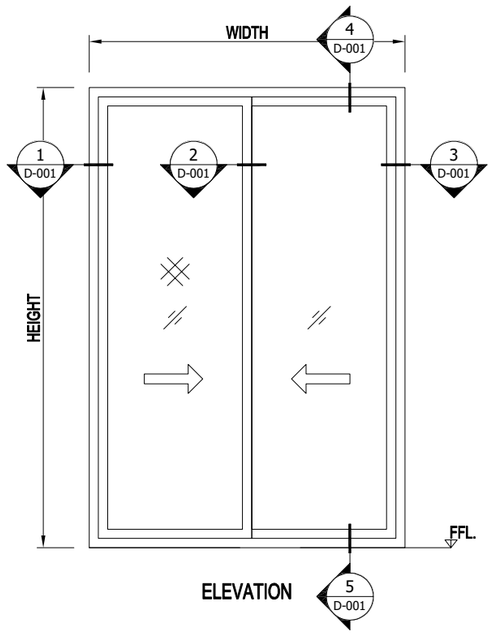

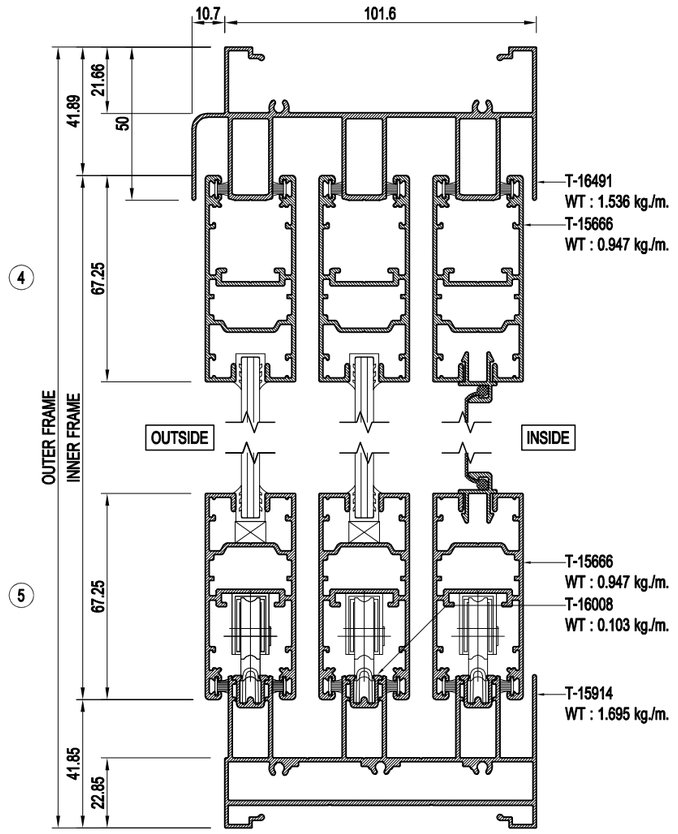

VERTICAL SECTION DETAIL

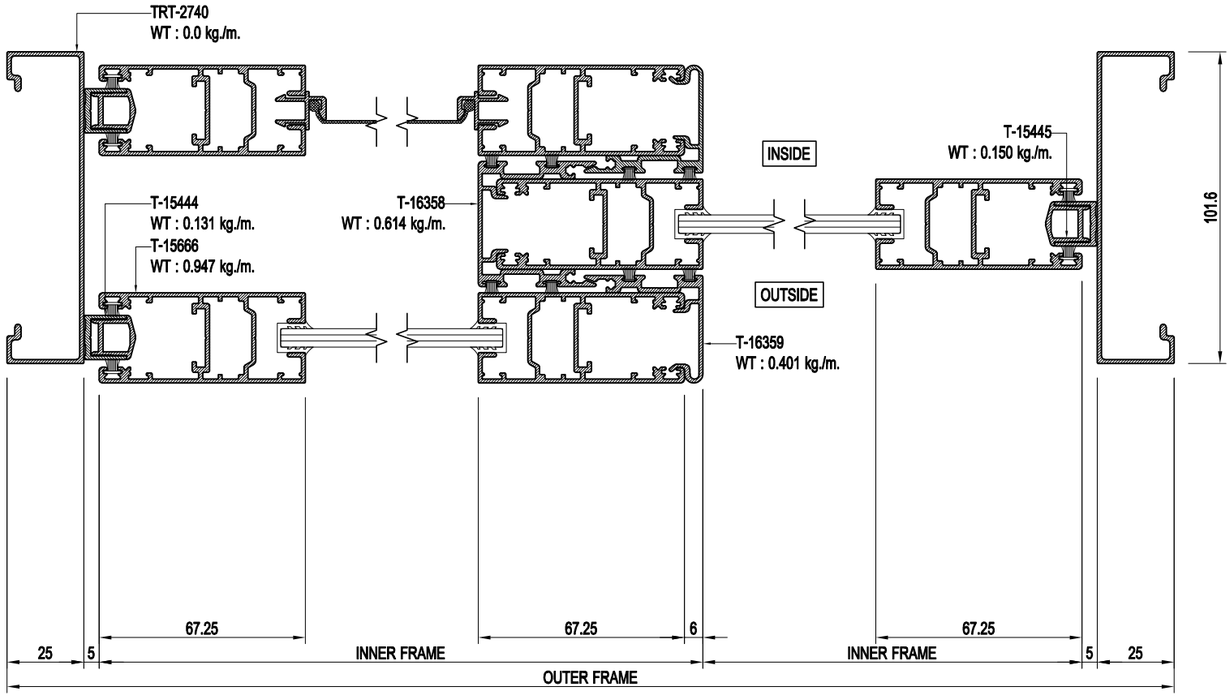

HORIZONTAL SECTION DETAIL

TARA ALUMINIUM

THARATHONG METAL CO.,LTD
199,199/1,199/2 Moo 13
T.Bangpasri A.Banglen
Nakornpathom 73130 Tel. (034)
301-311, Fax. (034) 301-312
www.tharathongmetal.com

GENERAL NOTES:

REV	DESCRIPTION	DATE	DRAWN

Owner:

Architect:

Civil & Structural Engineer:

Mechanical & Electrical Engineer:

Quantity Surveyor :

Landscape Consultant :

Main Contractor:

Sub Contractor:

PROJECT NAME:


DRAWING TITLE:
TARA SYSTEM (6mm.GLASS)

DESIGNED:	CHECKED:
Pongsiri S.	Tuang
DRAWN:	APPROVED:
Pongsiri S.	Karoon
DATE:	SCALE:
10/06/2565	NTS.
DRAWING TITLE	DWG.Page / REV NO:
D-001	- / -


แบบผลิตภัณฑ์นี้ได้รับจดสิทธิบัตรการออกแบบผลิตภัณฑ์แล้ว ผู้ใดทำซ้ำหรือเลียนแบบโดยไม่ได้รับอนุญาตถือว่ามีความผิด

[DWFILE: D:\Work\220708_\CAD Files\] [PSpace: Layout: Model] [Username : Pongsiri.Seri] [29/07/23 – 9.28 AM]


TARA SYSTEM (6mm.GLASS)
SLIDING WINDOW (EURO)

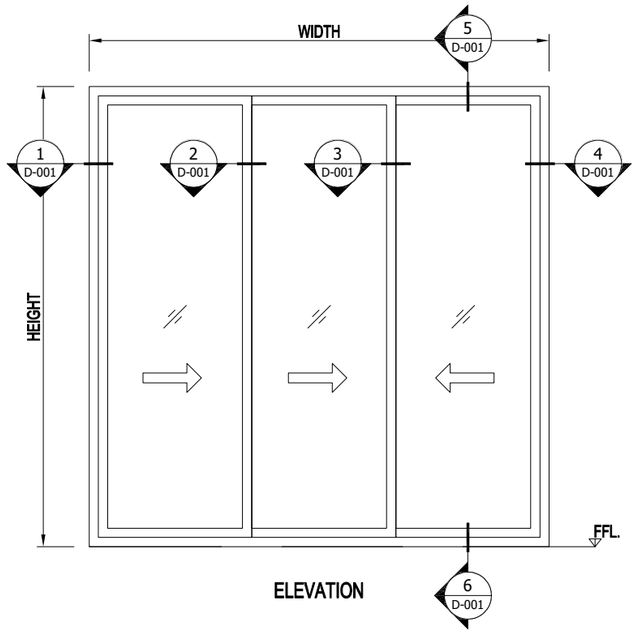

ELEVATION

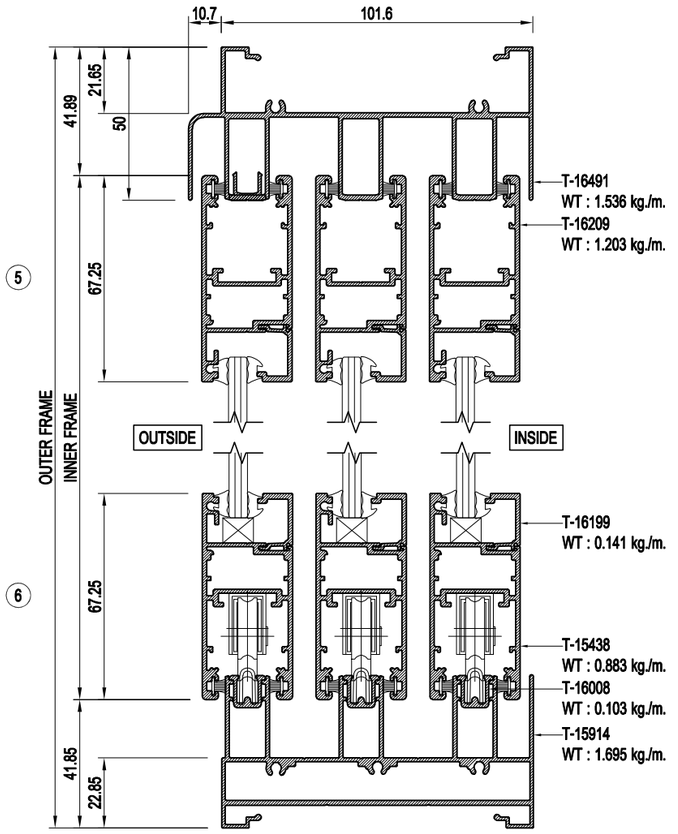

VERTICAL SECTION DETAIL

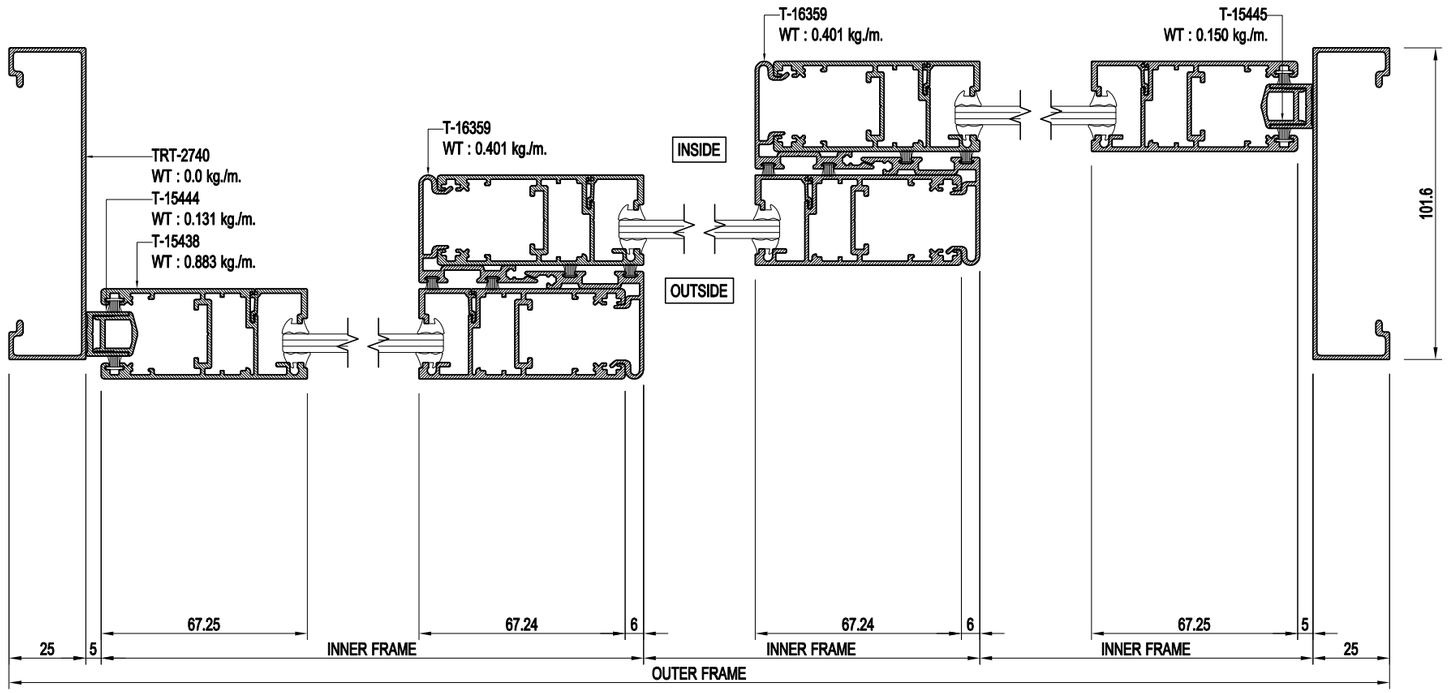

HORIZONTAL SECTION DETAIL

TARA ALUMINIUM

THARATHONG METAL CO.,LTD
199,199/1,199/2 Moo 13
T.Bangpasri A.Banglen
Nakornpathom 73130 Tel. (034)
301-311, Fax. (034) 301-312
www.tharathongmetal.com

GENERAL NOTES:

REV	DESCRIPTION	DATE	DRAWN

Owner:

Architect:

Civil & Structural Engineer:

Mechanical & Electrical Engineer:

Quantity Surveyor :

Landscape Consultant :

Main Contractor:

Sub Contractor:

PROJECT NAME:


DRAWING TITLE:
TARA SYSTEM (6mm.GLASS)


DESIGNED:	CHECKED:
Pongsiri S.	Tuang
DRAWN:	APPROVED:
Pongsiri S.	Karoon
DATE:	SCALE:
10/06/2565	NTS.
DRAWING TITLE	DWG.Page / REV NO:
D-001	- / -

[DWFILE: D:\Work\220708_\CAD Files\] [PSpace Layout: Model] [Username : Pongsiri.Sae] [29/07/23 – 9.29 AM]


แบบผลิตภัณฑ์นี้ได้รับจดสิทธิบัตรการออกแบบผลิตภัณฑ์แล้ว ผู้ใดทำซ้ำหรือเลียนแบบโดยไม่ได้รับอนุญาตถือว่ามีความผิด

TARA SYSTEM (8mm.GLASS)
SLIDING WINDOW (EURO)

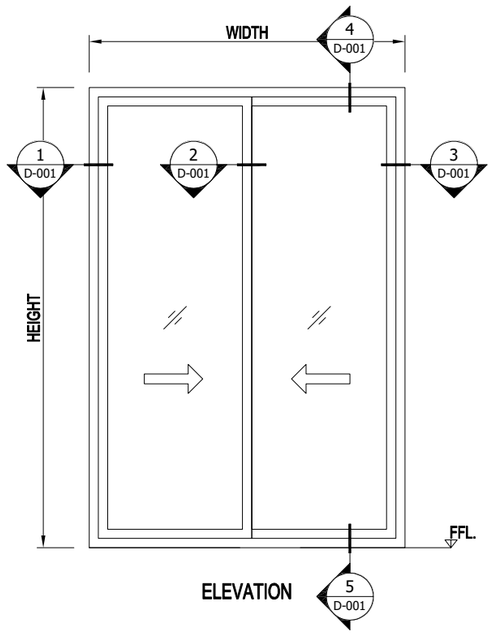

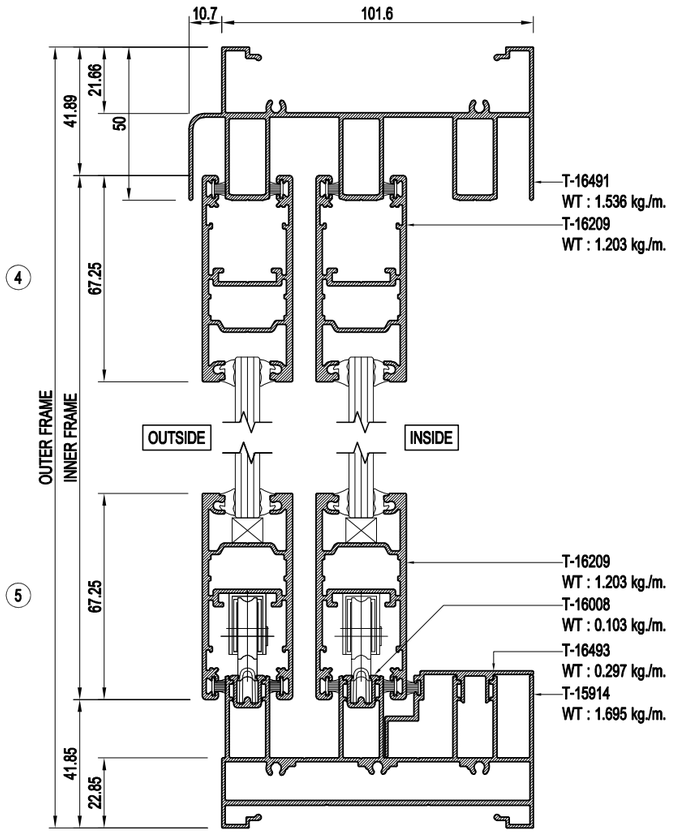

VERTICAL SECTION DETAIL

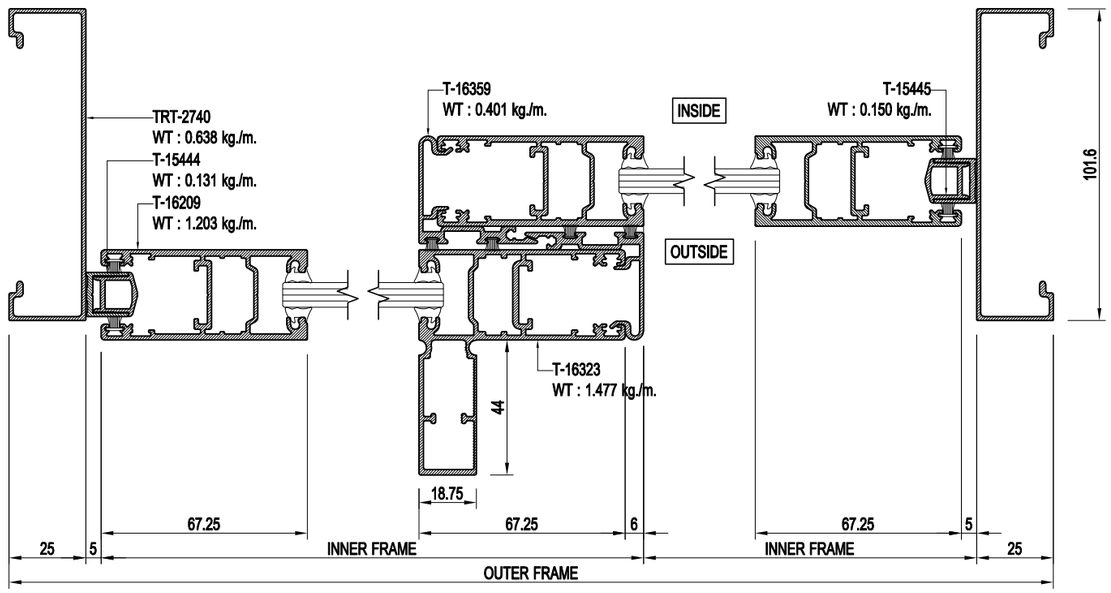

HORIZONTAL SECTION DETAIL

THARATHONG METAL CO.,LTD
199,199/1,199/2 Moo 13
T.Bangpasri A.Banglen
Nakornpathom 73130 Tel. (034)
301-311, Fax. (034) 301-312
www.tharathongmetal.com

GENERAL NOTES:

REV	DESCRIPTION	DATE	DRAWN

Owner:

Architect:

Civil & Structural Engineer:

Mechanical & Electrical Engineer:

Quantity Surveyor :

Landscape Consultant :

Main Contractor:

Sub Contractor:

PROJECT NAME:


DRAWING TITLE:
TARA SYSTEM

DESIGNED:	CHECKED:
Pongsiri S.	Tuang
DRAWN:	APPROVED:
Pongsiri S.	Karoon
DATE:	SCALE:
19/08/2565	NTS.
DRAWING TITLE	DWG.Page / REV NO:
D-001	- / -


แบบผลิตภัณฑ์นี้ได้รับจดสิทธิบัตรการออกแบบผลิตภัณฑ์แล้ว ผู้ใดทำซ้ำหรือเลียนแบบโดยไม่ได้รับอนุญาตถือว่ามีความผิด

[DWFILE: D:\Work\220708_\CAD Files\] [PSpace: Layout: Model] [Username : Pongsiri.Sae] [29/07/23 – 9.29 AM]


TARA SYSTEM (8mm.GLASS)
SLIDING WINDOW (EURO)

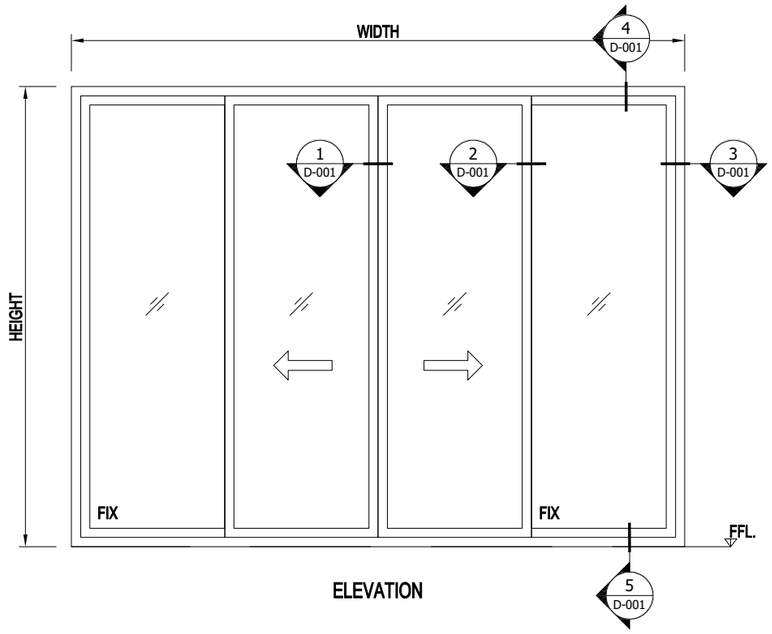

ELEVATION

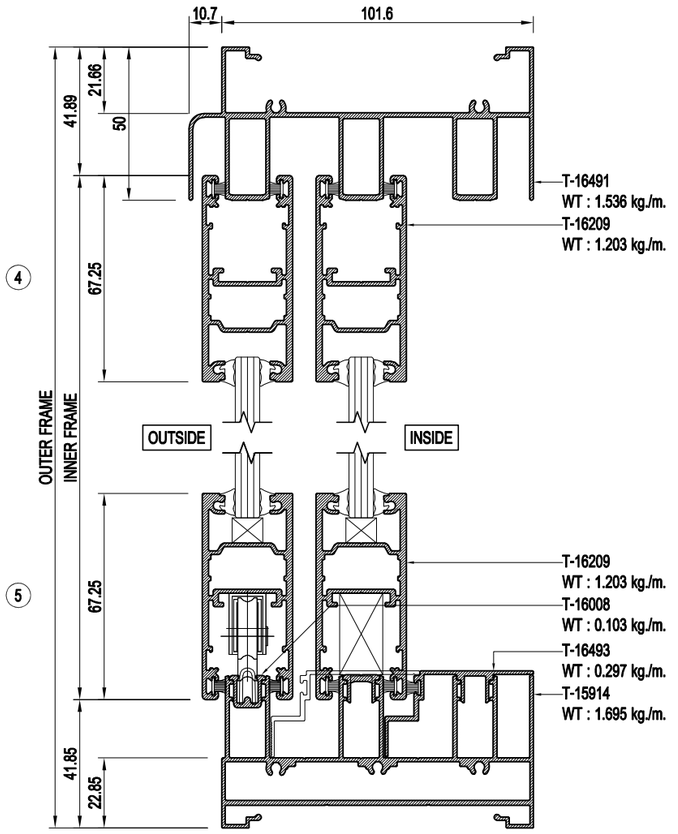

VERTICAL SECTION DETAIL

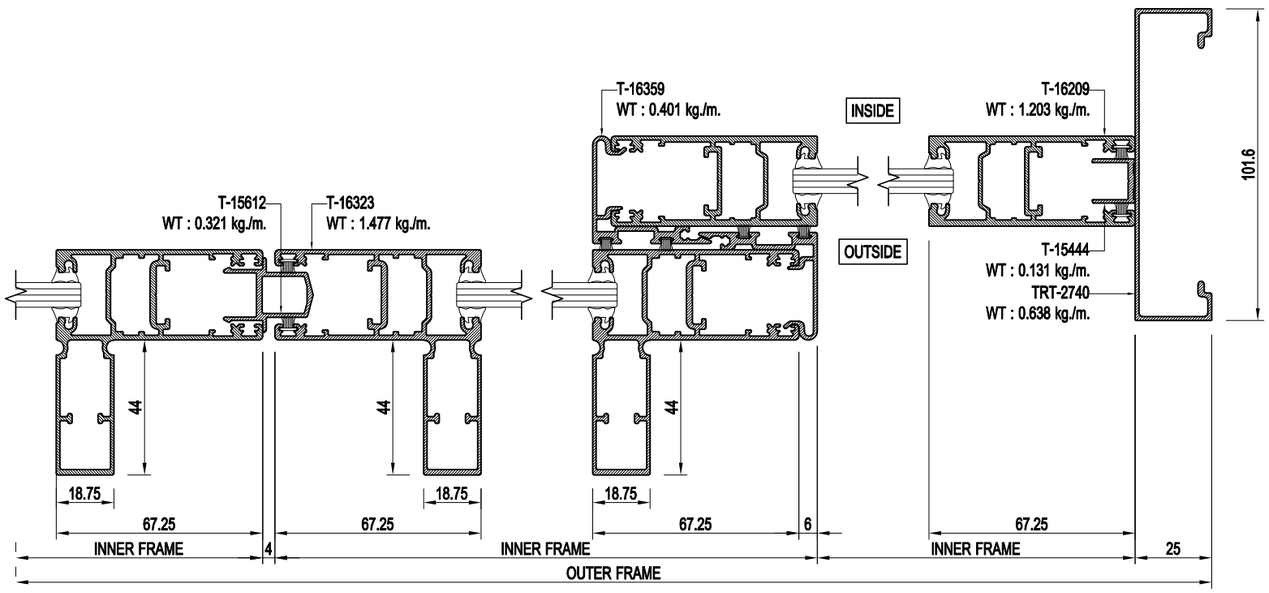

HORIZONTAL SECTION DETAIL

THARATHONG METAL CO.,LTD
199,199/1,199/2 Moo 13
T.Bangpasri A.Banglen
Nakornpathom 73130 Tel. (034)
301-311, Fax. (034) 301-312
www.tharathongmetal.com

GENERAL NOTES:

REV	DESCRIPTION	DATE	DRAWN

Owner:

Architect:

Civil & Structural Engineer:

Mechanical & Electrical Engineer:

Quantity Surveyor :

Landscape Consultant :

Main Contractor:

Sub Contractor:

PROJECT NAME:


DRAWING TITLE:
TARA SYSTEM

DESIGNED:	CHECKED:
Pongsiri S.	Tuang
DRAWN:	APPROVED:
Pongsiri S.	Karoon
DATE:	SCALE:
19/08/2565	NTS.
DRAWING TITLE	DWG.Page / REV NO:
D-001	- / -


แบบผลิตภัณฑ์นี้ได้รับจดสิทธิบัตรการออกแบบผลิตภัณฑ์แล้ว ผู้ใดทำซ้ำหรือเลียนแบบโดยไม่ได้รับอนุญาตถือว่ามีความผิด

[DWFILE: D:\1 2022\Work\220708_\CAD Files\] [PCpaper Layout: Model] [Username : Pongsiri.Sae] [29/07/23 - 9.29 AM]


TARA SYSTEM (8mm.GLASS)
SLIDING WINDOW (EURO)

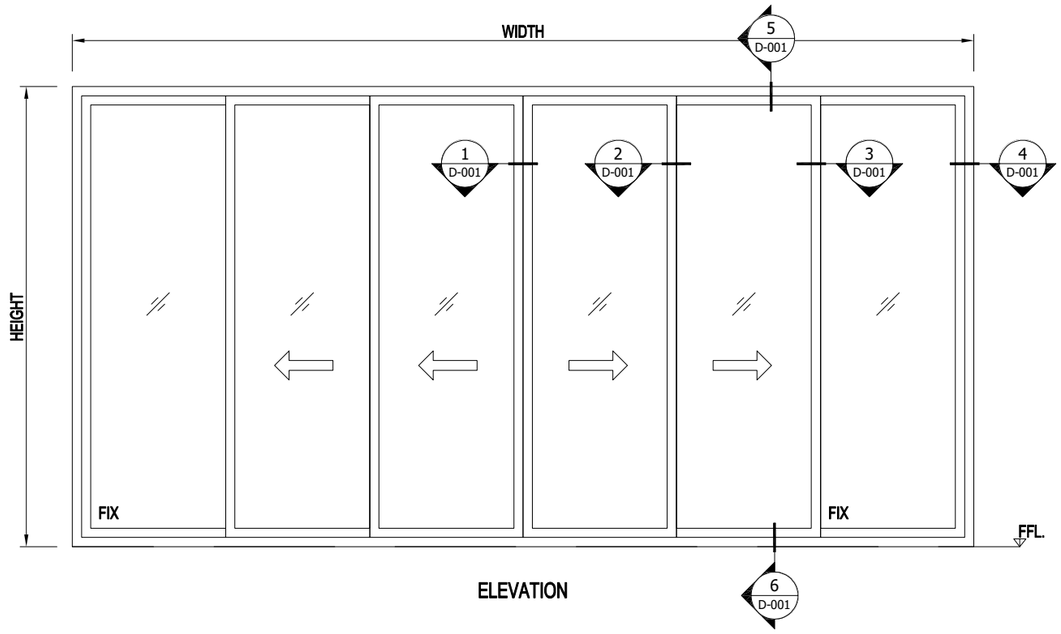

ELEVATION

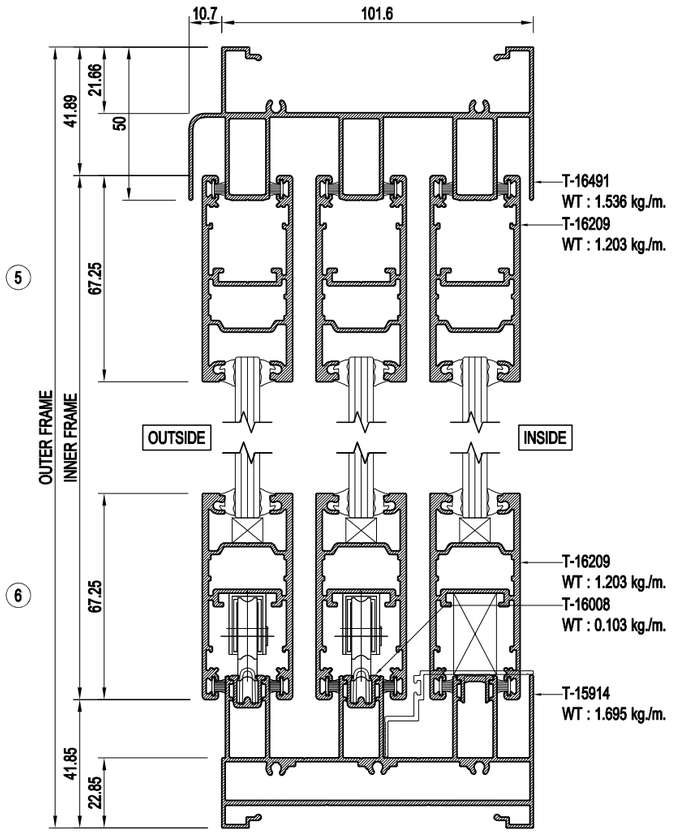

VERTICAL SECTION DETAIL

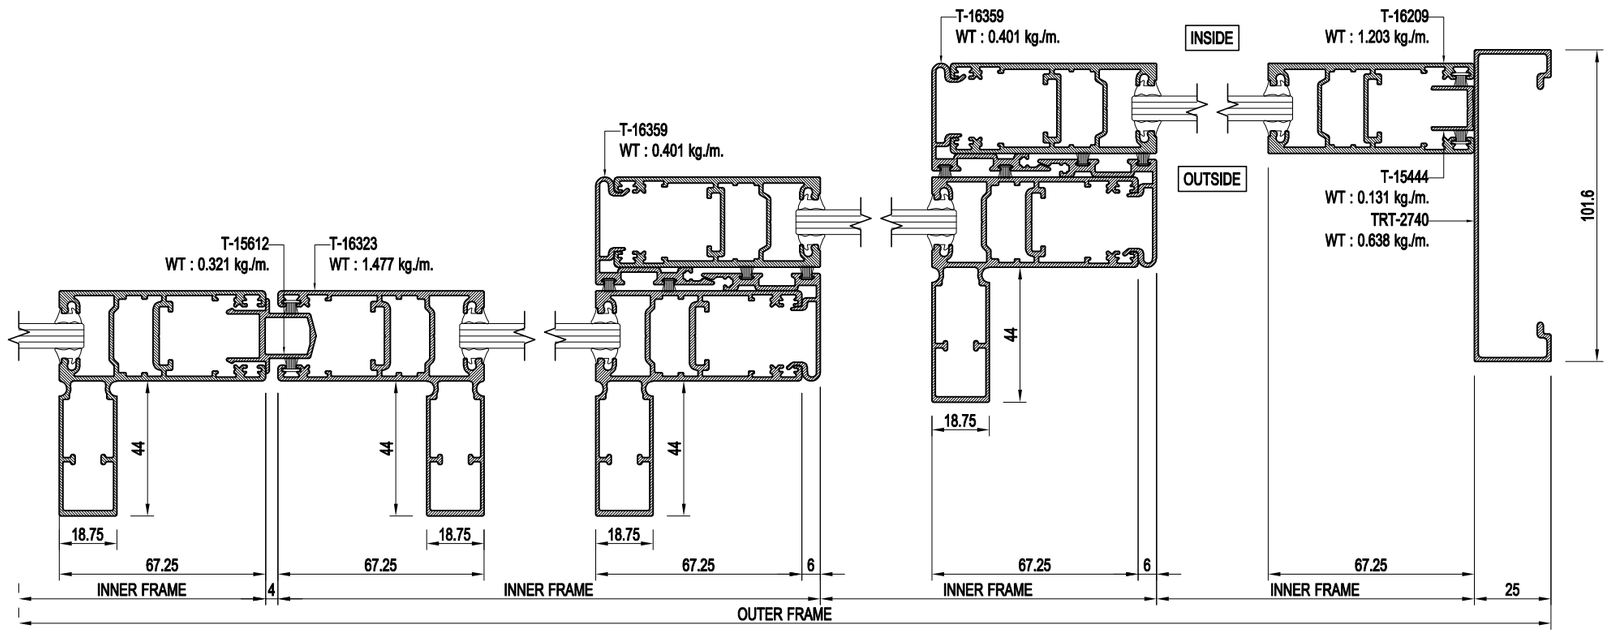

HORIZONTAL SECTION DETAIL

TARA ALUMINIUM

THARATHONG METAL CO.,LTD
199,199/1,199/2 Moo 13
T.Bangpasri A.Banglen
Nakornpathom 73130 Tel. (034)
301-311, Fax. (034) 301-312
www.tharathongmetal.com

GENERAL NOTES:

REV	DESCRIPTION	DATE	DRAWN

Owner:

Architect:

Civil & Structural Engineer:

Mechanical & Electrical Engineer:

Quantity Surveyor :

Landscape Consultant :

Main Contractor:

Sub Contractor:

PROJECT NAME:

DRAWING TITLE:
TARA SYSTEM


DESIGNED:	CHECKED:
Pongsiri S.	Tuang
DRAWN:	APPROVED:
Pongsiri S.	Karoon
DATE:	SCALE:
19/08/2565	NTS.

DRAWING TITLE	DWG.Page	REV NO:
D-001	-	-


แบบผลิตภัณฑ์นี้ได้รับจดสิทธิบัตรการออกแบบผลิตภัณฑ์แล้ว ผู้ใดทำซ้ำหรือเลียนแบบโดยไม่ได้รับอนุญาตถือว่ามีความผิด

[DWFILE: D:\Work\220708_\CAD Files\] [PSpace: Layout: Model] [Username : Pongsiri.Sae] [29/07/23 - 9.30 AM]


TARA SYSTEM (8mm.GLASS)
SLIDING WINDOW (EURO)

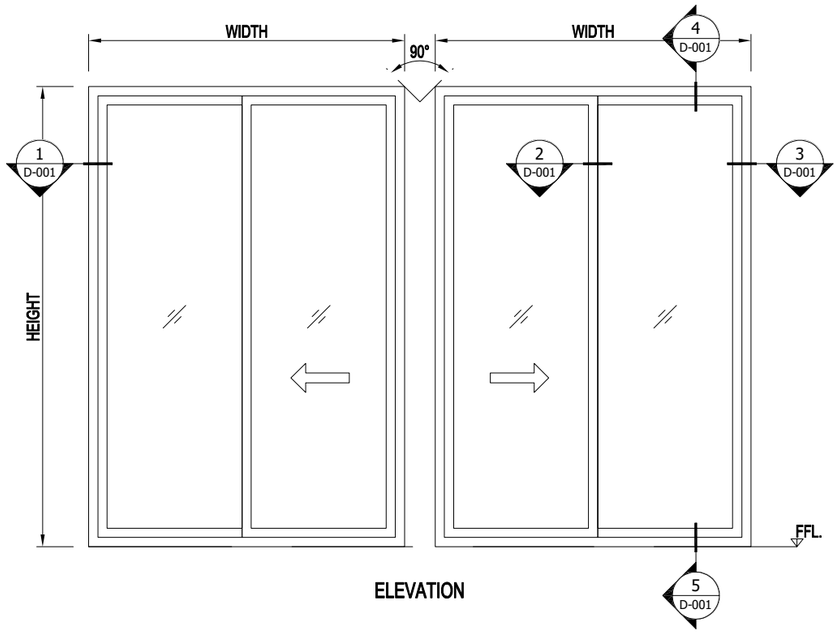

ELEVATION

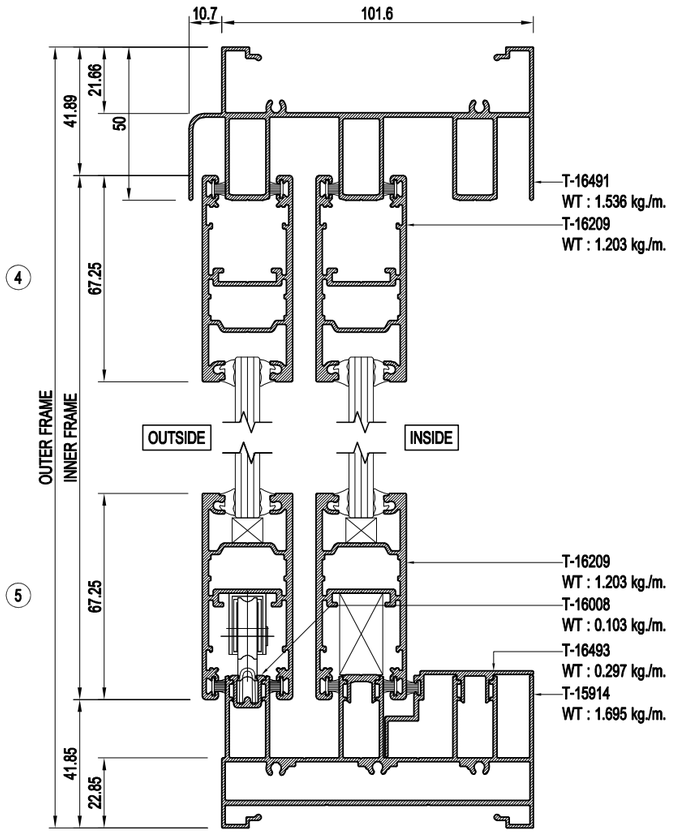

VERTICAL SECTION DETAIL

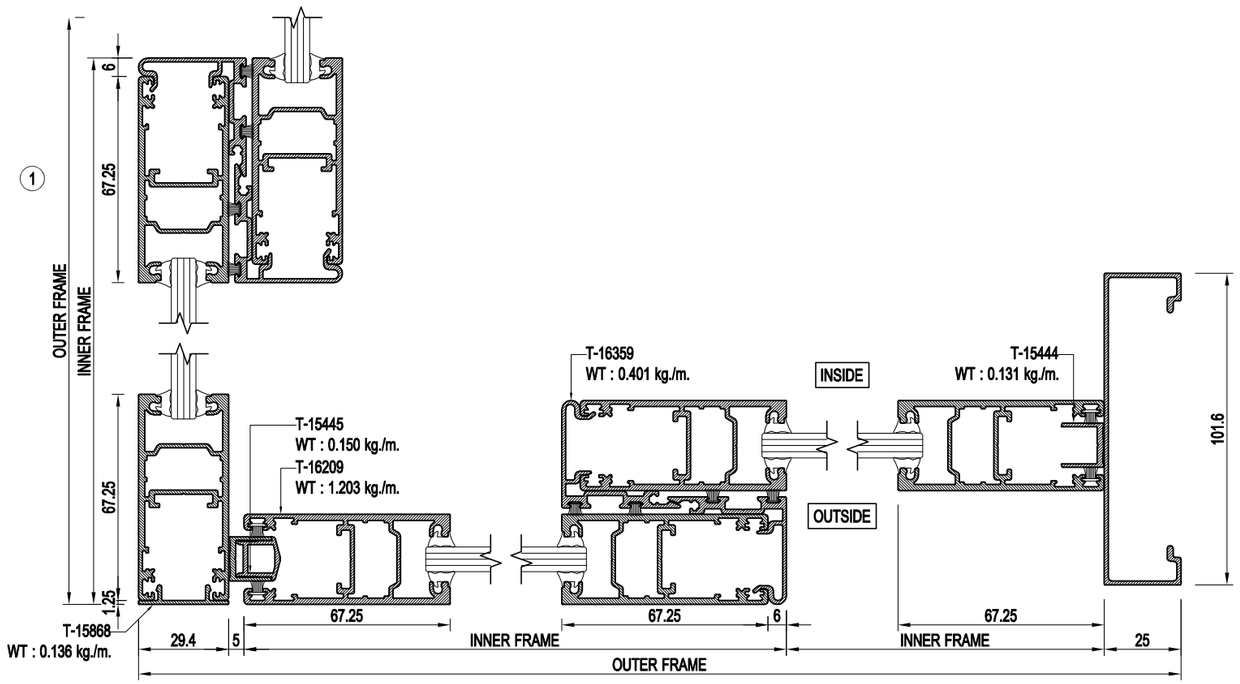

HORIZONTAL SECTION DETAIL

TARA ALUMINIUM

THARATHONG METAL CO.,LTD
199,199/1,199/2 Moo 13
T.Bangpasri A.Banglen
Nakornpathom 73130 Tel. (034)
301-311, Fax. (034) 301-312
www.tharathongmetal.com

GENERAL NOTES:

REV	DESCRIPTION	DATE	DRAWN

Owner:

Architect:

Civil & Structural Engineer:

Mechanical & Electrical Engineer:

Quantity Surveyor :

Landscape Consultant :

Main Contractor:

Sub Contractor:

PROJECT NAME:


DRAWING TITLE:
TARA SYSTEM

DESIGNED:	CHECKED:
Pongsiri S.	Tuang
DRAWN:	APPROVED:
Pongsiri S.	Karoon
DATE:	SCALE:
10/06/2565	NTS.
DRAWING TITLE	DWG.Page / REV NO:
D-001	- / -


แบบผลิตภัณฑ์นี้ได้รับจดสิทธิบัตรการออกแบบผลิตภัณฑ์แล้ว ผู้ใดทำซ้ำหรือเลียนแบบโดยไม่ได้รับอนุญาตถือว่ามีความผิด

[DWFILE: D:\Work\220708_\CAD Files\] [PSpace Layout: Model] [Username : Pongsiri.Sae] [29/07/23 - 9.30 AM]


TARA SYSTEM (8+1.52+8mm.GLASS)
SLIDING WINDOW (EURO)

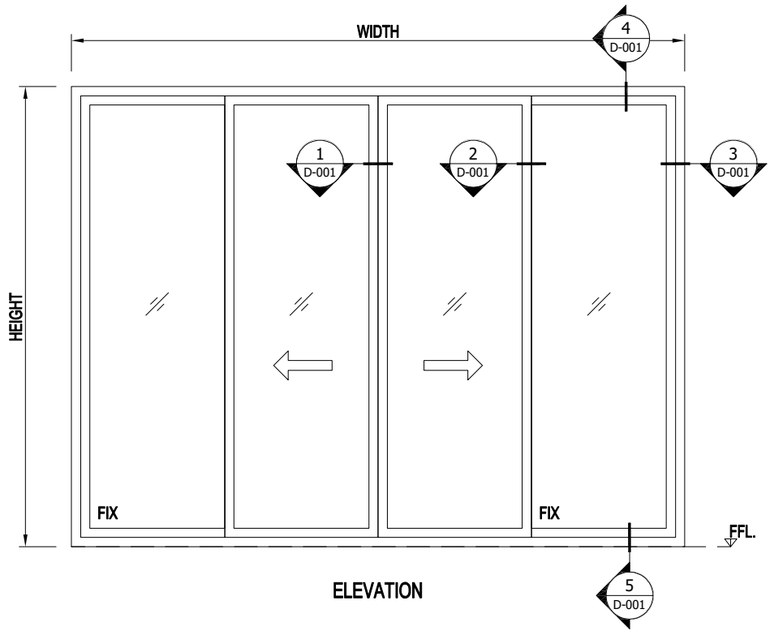

ELEVATION

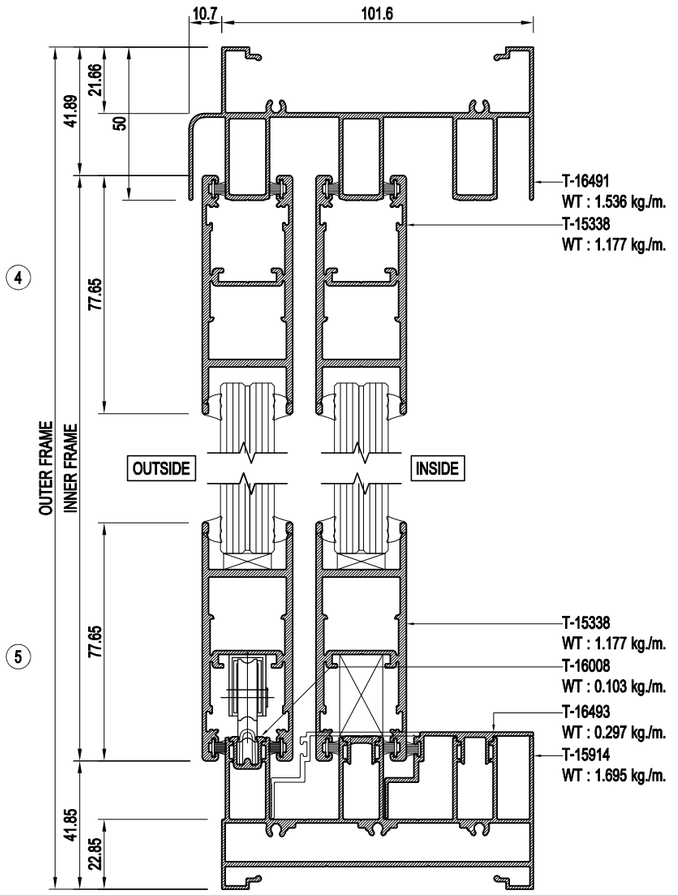

VERTICAL SECTION DETAIL

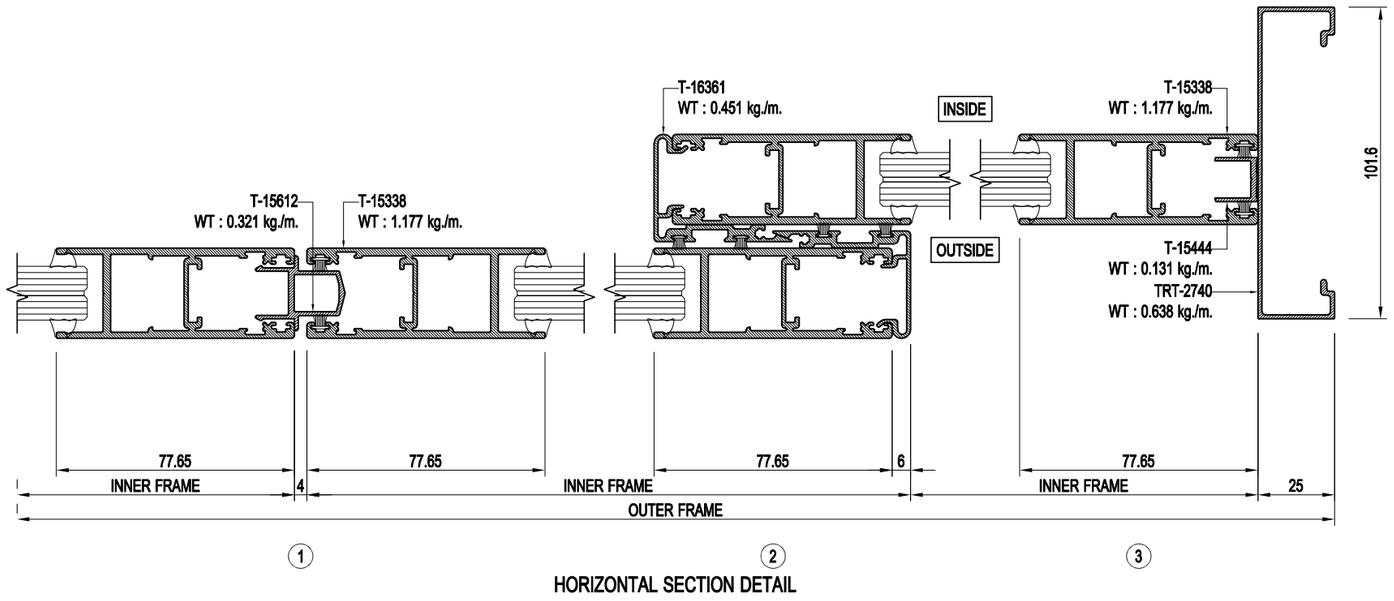

HORIZONTAL SECTION DETAIL

แบบผลิตภัณฑ์นี้ได้รับจดสิทธิบัตรการออกแบบผลิตภัณฑ์แล้ว ผู้ใดทำซ้ำหรือเลียนแบบโดยไม่ได้รับอนุญาตถือว่ามีความผิด

THARATHONG METAL CO.,LTD
199,199/1,199/2 Moo 13
T.Bangpasri A.Banglen
Nakornpathom 73130 Tel. (034)
301-311, Fax. (034) 301-312
www.tharathongmetal.com

GENERAL NOTES:

REV	DESCRIPTION	DATE	DRAWN

Owner:

Architect:

Civil & Structural Engineer:

Mechanical & Electrical Engineer:

Quantity Surveyor :

Landscape Consultant :

Main Contractor:

Sub Contractor:


PROJECT NAME:


DRAWING TITLE:
TARA SYSTEM

DESIGNED:	CHECKED:
Pongsiri S.	Tuang
DRAWN: Pongsiri S.	APPROVED: Karoon
DATE: 10/12/2565	SCALE: NTS.
DRAWING TITLE: D-001	DWG.Page: - / REV NO: -


[CADFILE: D:\2022\Work\220708_\CAD Model] [PSpace Layout: Model] [Username = Pongsiri.Sae] [29/07/23 - 9:31 AM]

TARA SYSTEM (6mm.GLASS)
SLIDING DOOR (EURO)

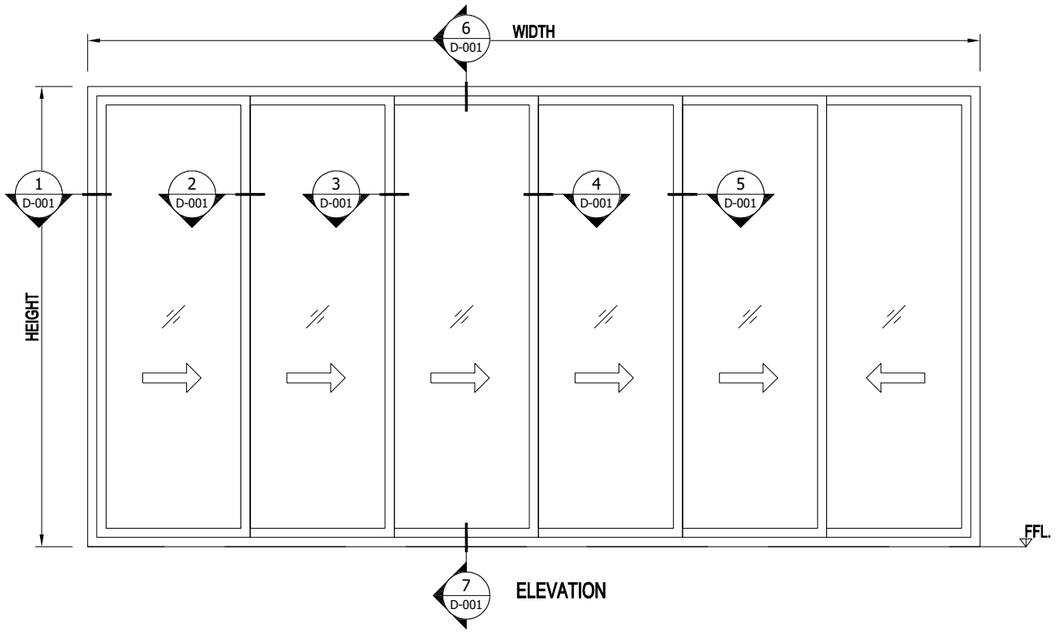

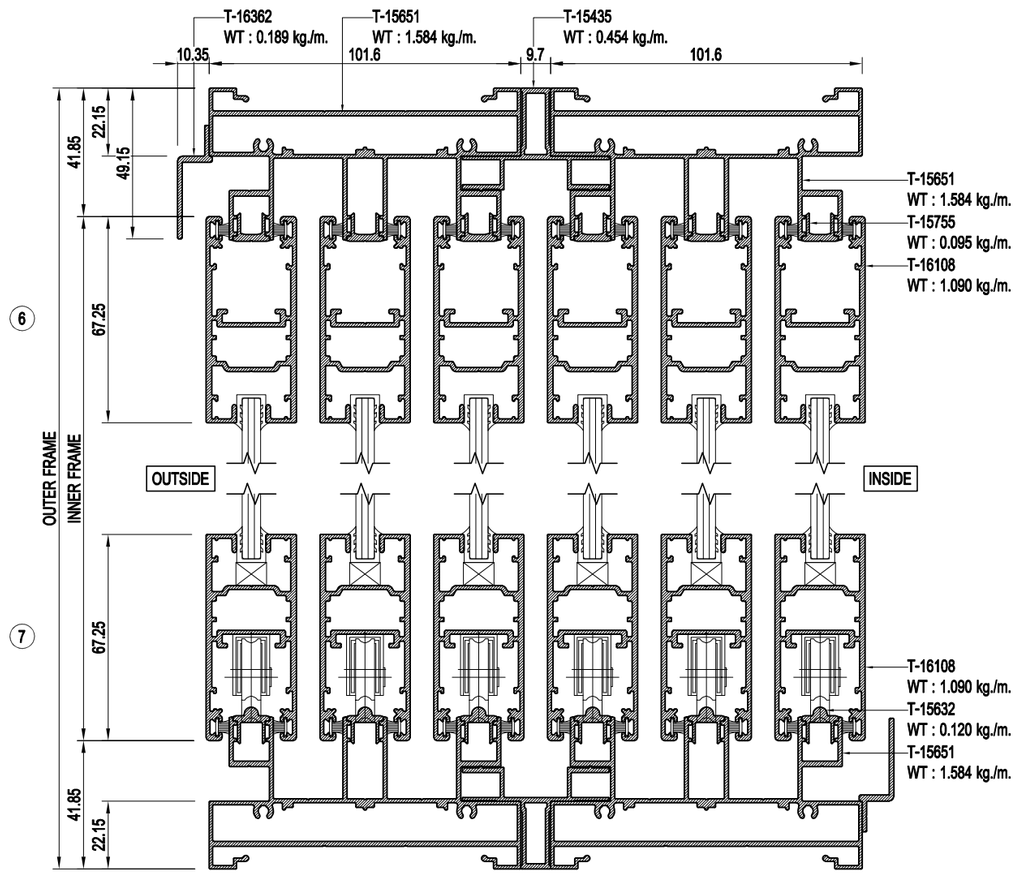

VERTICAL SECTION DETAIL

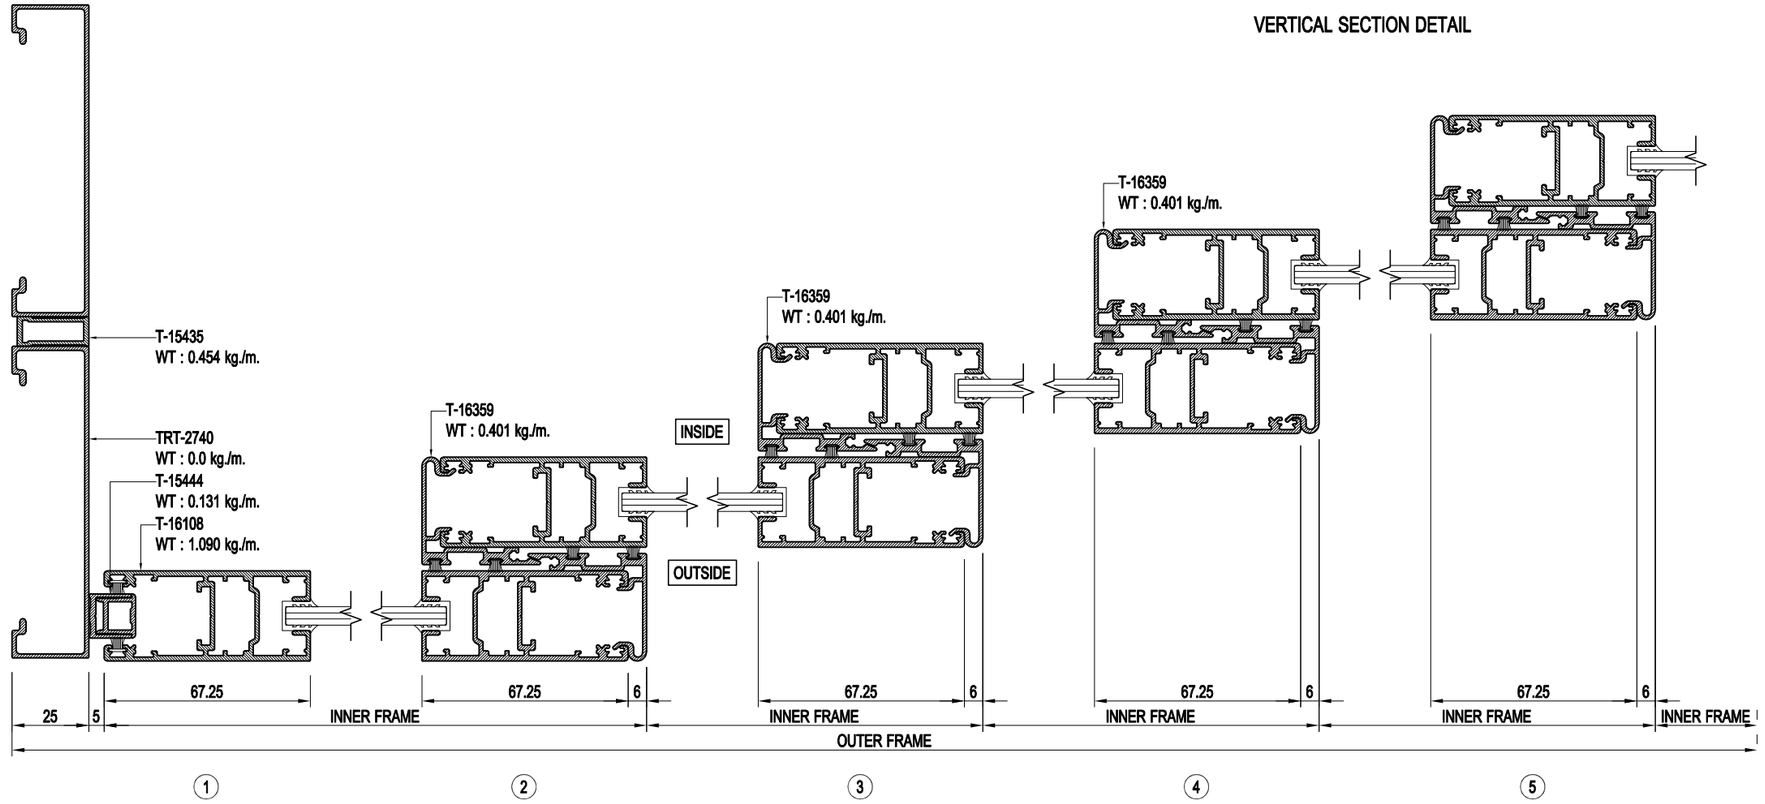

HORIZONTAL SECTION DETAIL

แบบผลิตภัณฑ์นี้ได้รับจดสิทธิบัตรการออกแบบผลิตภัณฑ์แล้ว ผู้ใดทำซ้ำหรือเลียนแบบโดยไม่ได้รับอนุญาตถือว่ามีความผิด

TARA ALUMINIUM

THARATHONG METAL CO.,LTD
199,199/1,199/2 Moo 13
T.Bangpasri A.Banglen
Nakornpathom 73130 Tel. (034)
301-311, Fax. (034) 301-312
www.tharathongmetal.com

GENERAL NOTES:

REV	DESCRIPTION	DATE	DRAWN

Owner:

Architect:

Civil & Structural Engineer:

Mechanical & Electrical Engineer:

Quantity Surveyor :

Landscape Consultant :

Main Contractor:

Sub Contractor:


PROJECT NAME:

DRAWING TITLE:
TARA SYSTEM (6mm.GLASS)


DESIGNED:	CHECKED:
Pongsiri S.	Tuang
DRAWN:	APPROVED:
Pongsiri S.	Karoon
DATE:	SCALE:
10/06/2565	NTS.
DRAWING TITLE	DWG.Page / REV NO:
D-001	- / -

[DWGFILE: D:\TARA 2022\Work\220708_\CAD Files\tara] [PSpace: Layout: Model] [Username : Pongsiri.Sae] [29/07/23 - 9.31 AM]


TARA SYSTEM (6mm.GLASS)
SLIDING DOOR (EURO)

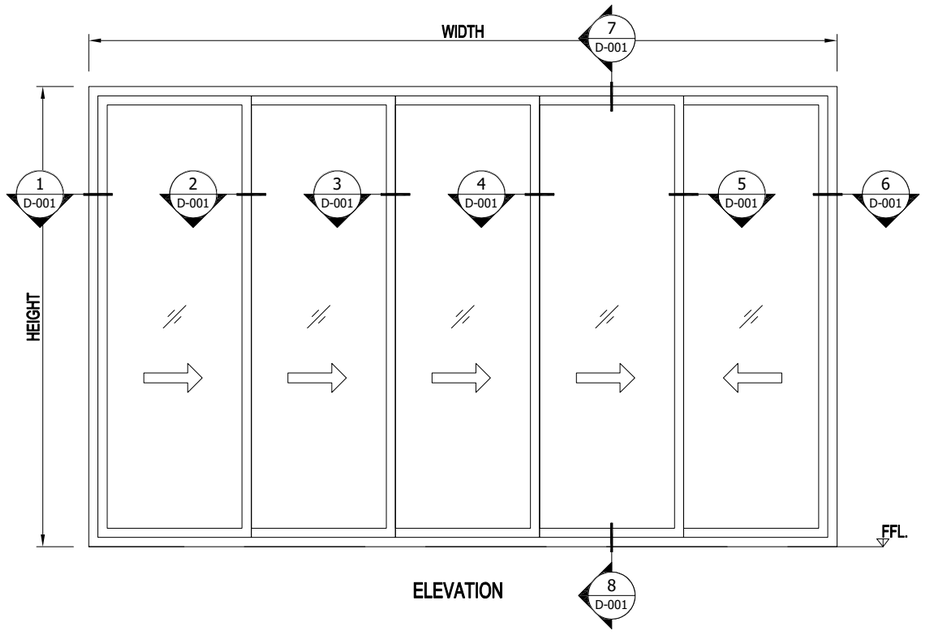

ELEVATION

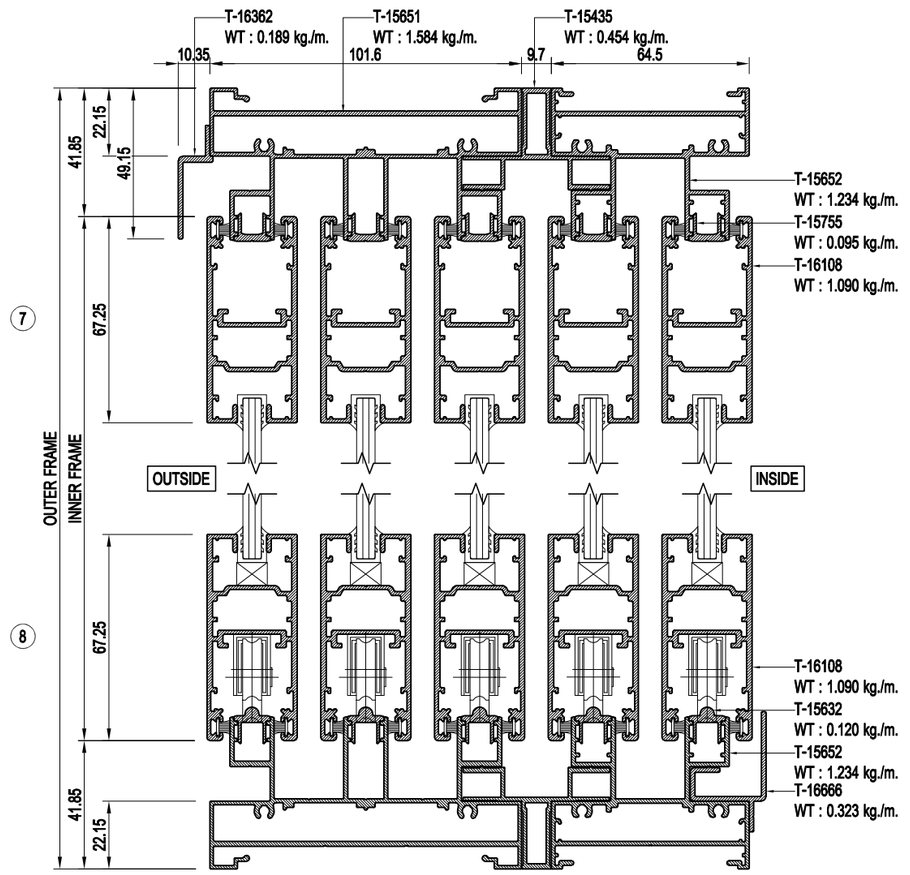

VERTICAL SECTION DETAIL

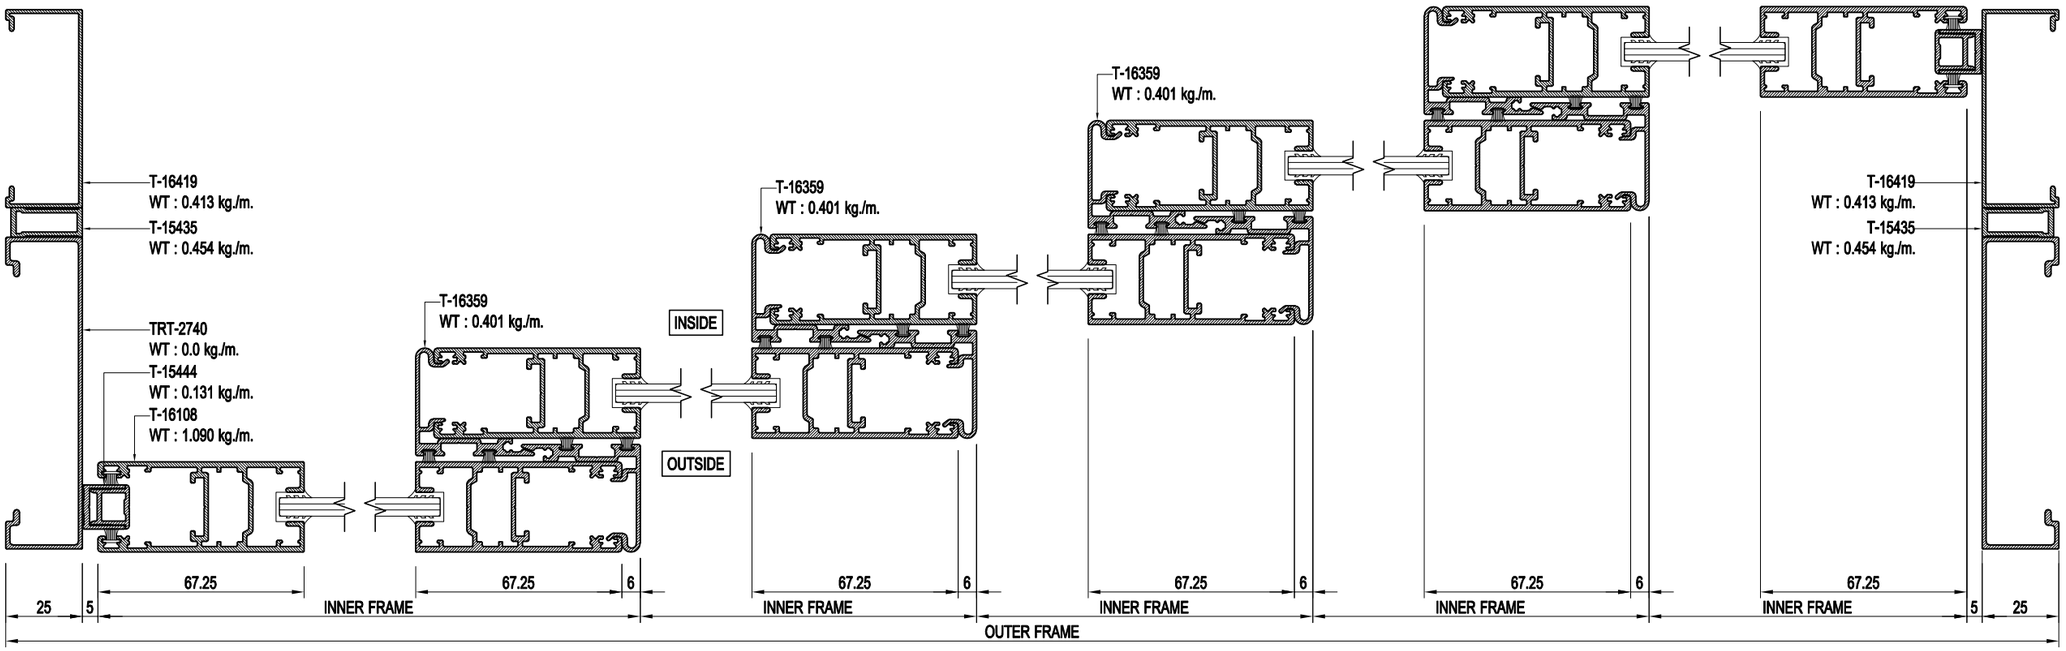

HORIZONTAL SECTION DETAIL

แบบผลิตภัณฑ์นี้ได้รับจดสิทธิบัตรการออกแบบผลิตภัณฑ์แล้ว ผู้ใดทำซ้ำหรือเลียนแบบโดยไม่ได้รับอนุญาตถือว่ามีความผิด

TARA ALUMINIUM

THARATHONG METAL CO.,LTD
199,199/1,199/2 Moo 13
T.Bangpasri A.Banglen
Nakornpathom 73130 Tel. (034)
301-311, Fax. (034) 301-312
www.tharathongmetal.com

GENERAL NOTES:

REV	DESCRIPTION	DATE	DRAWN

Owner:

Architect:

Civil & Structural Engineer:

Mechanical & Electrical Engineer:

Quantity Surveyor :

Landscape Consultant :

Main Contractor:

Sub Contractor:


PROJECT NAME:


DRAWING TITLE:
TARA SYSTEM (6mm.GLASS)

DESIGNED:	CHECKED:
Pongsiri S.	Tuang
DRAWN:	APPROVED:
Pongsiri S.	Karoon
DATE:	SCALE:
10/06/2565	NTS.
DRAWING TITLE	DWG.Page / REV NO:
D-001	- / -


[DWGFILE: D:\Tara\2022\Work\220708_\CAD Tara.dwg] [PSpace: Layout: Model] [Username : Pongsiri.Sae] [29/07/23 - 9.31 AM]

TARA SYSTEM (6mm.GLASS)
SLIDING WINDOW (EURO)

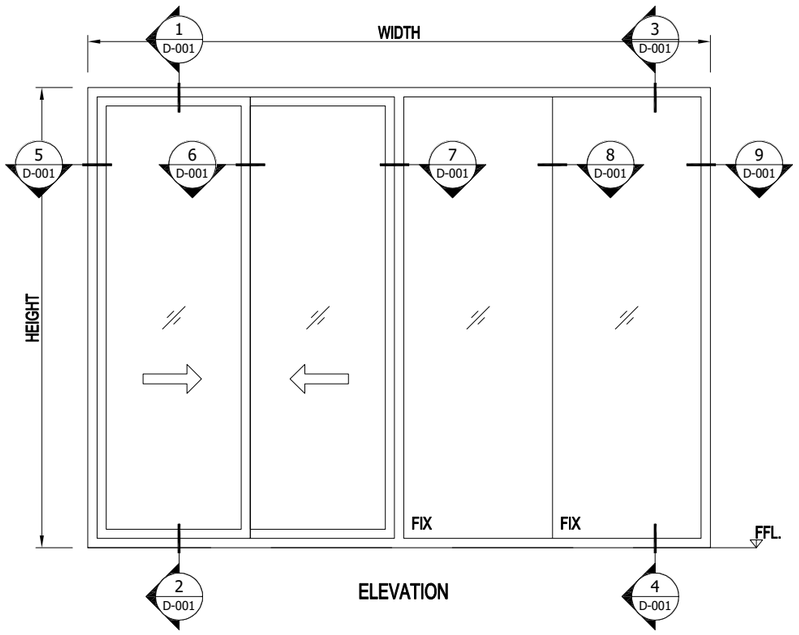


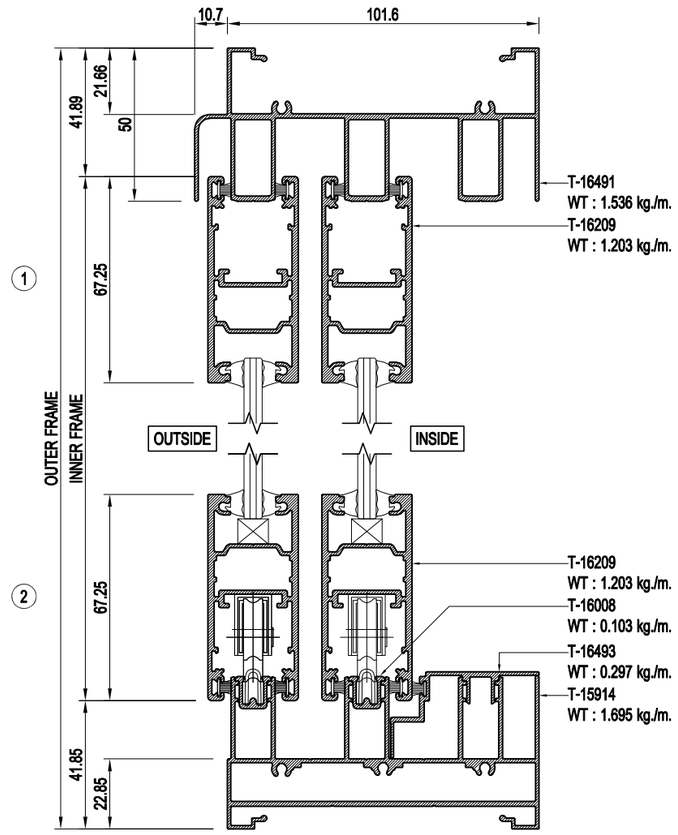

VERTICAL SECTION DETAIL

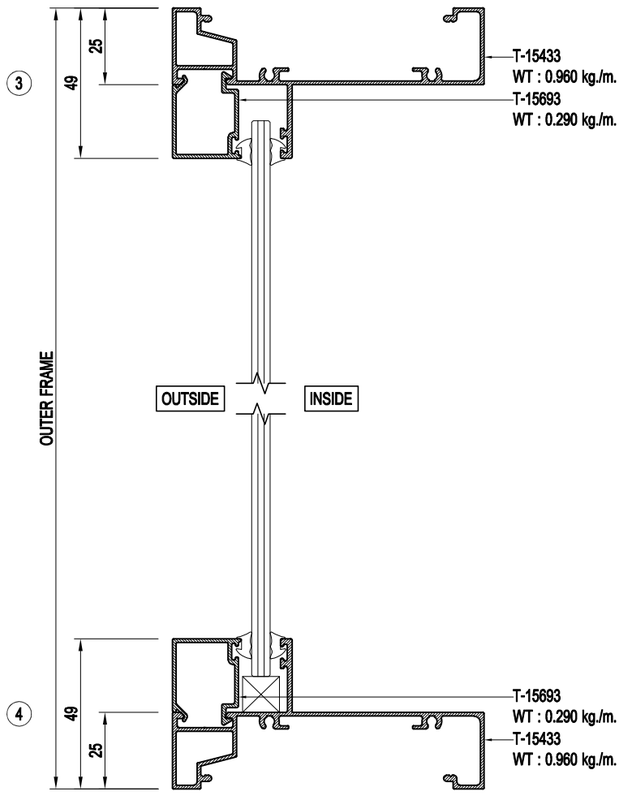

VERTICAL SECTION DETAIL

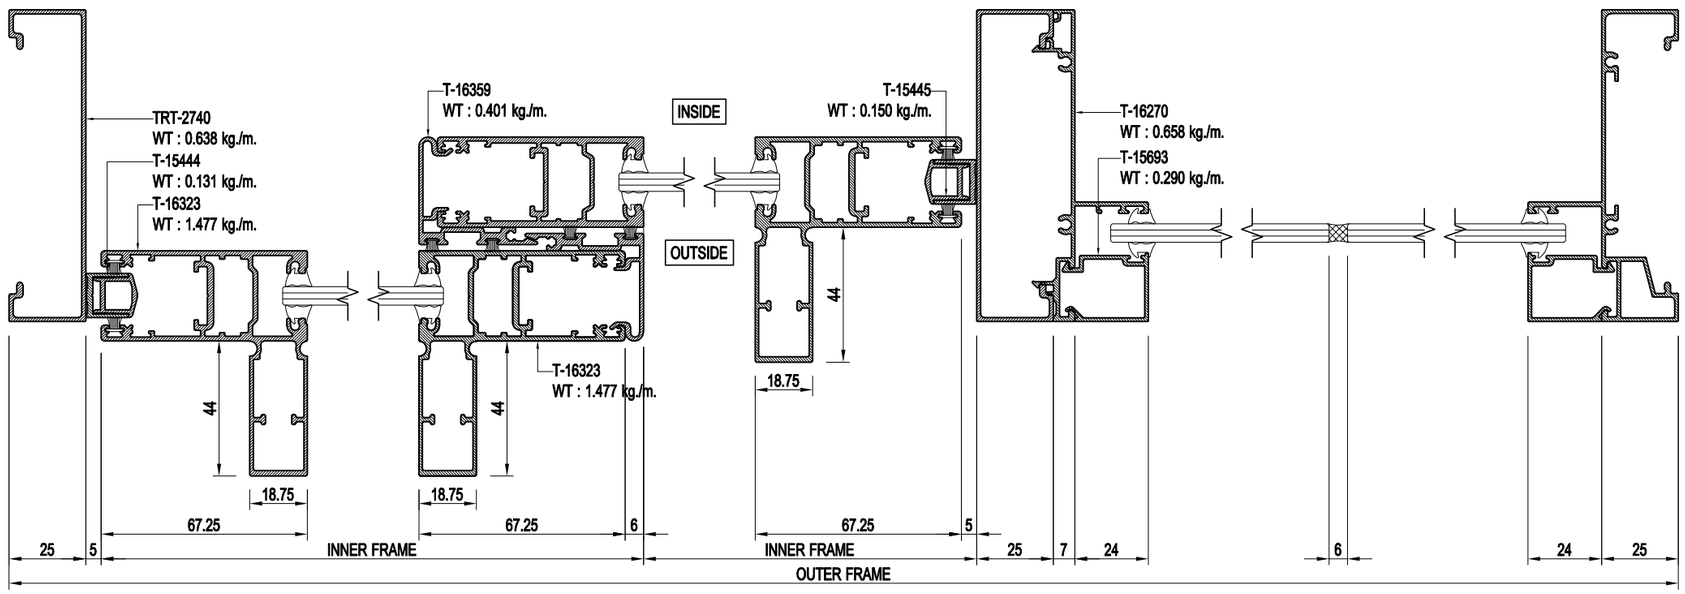

HORIZONTAL SECTION DETAIL

TARA ALUMINIUM

THARATHONG METAL CO.,LTD
199,199/1,199/2 Moo 13
T.Bangpasri A.Banglen
Nakornpathom 73130 Tel. (034)
301-311, Fax. (034) 301-312
www.tharathongmetal.com

GENERAL NOTES:

REV	DESCRIPTION	DATE	DRAWN

Owner:

Architect:

Civil & Structural Engineer:

Mechanical & Electrical Engineer:

Quantity Surveyor :

Landscape Consultant :

Main Contractor:

Sub Contractor:

PROJECT NAME:

DRAWING TITLE:
TARA SYSTEM


DESIGNED:	CHECKED:
Pongsiri S.	Tuang
DRAWN:	APPROVED:
Pongsiri S.	Karoon
DATE:	SCALE:
26/08/2565	NTS.

DRAWING TITLE	DWG.Page	REV NO:
D-001	-	-


[DWFILE: D:\1 2022\Work\220708_\CAD Files\] [PSpace: Layout: Model] [Username : Pongsiri.Sae] [29/07/23 - 9.32 AM]

แบบผลิตภัณฑ์นี้ได้รับจดสิทธิบัตรการออกแบบผลิตภัณฑ์แล้ว ผู้ใดทำซ้ำหรือเลียนแบบโดยไม่ได้รับอนุญาตถือว่ามีความผิด


TARA SYSTEM (6mm.GLASS)
SLIDING DOOR (EURO)

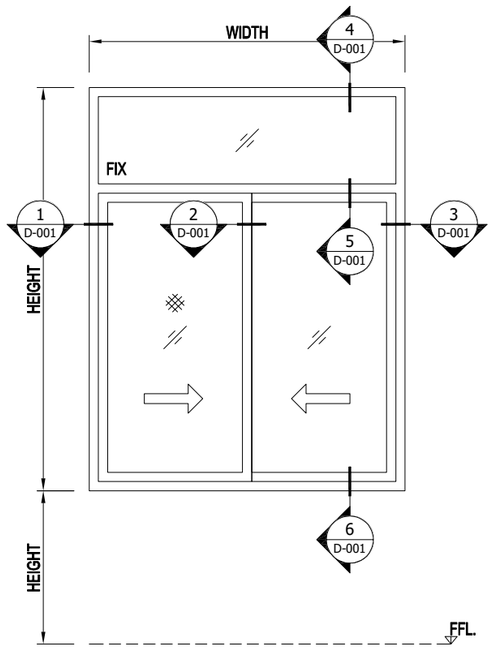

ELEVATION

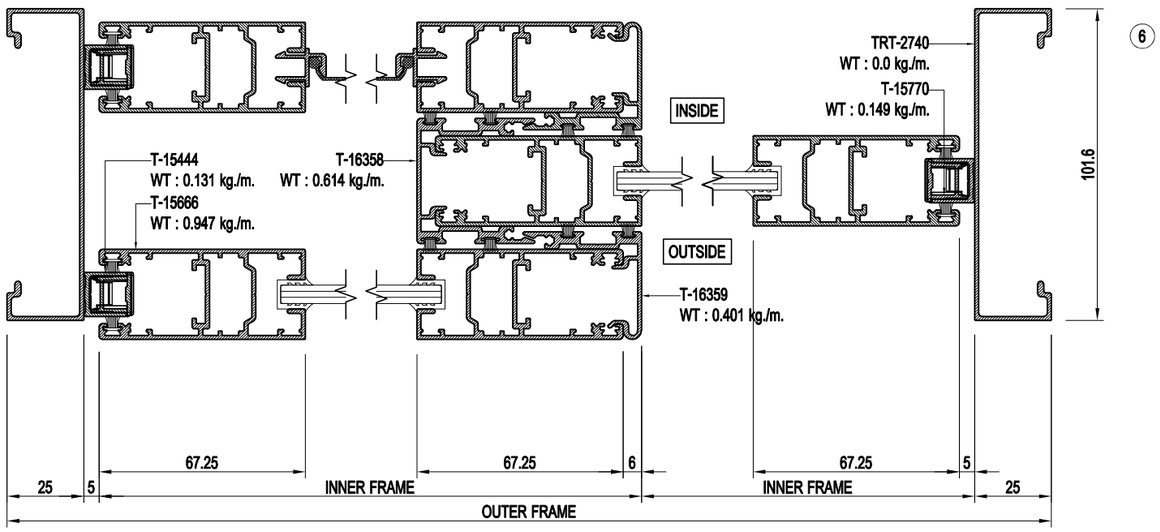

HORIZONTAL SECTION DETAIL

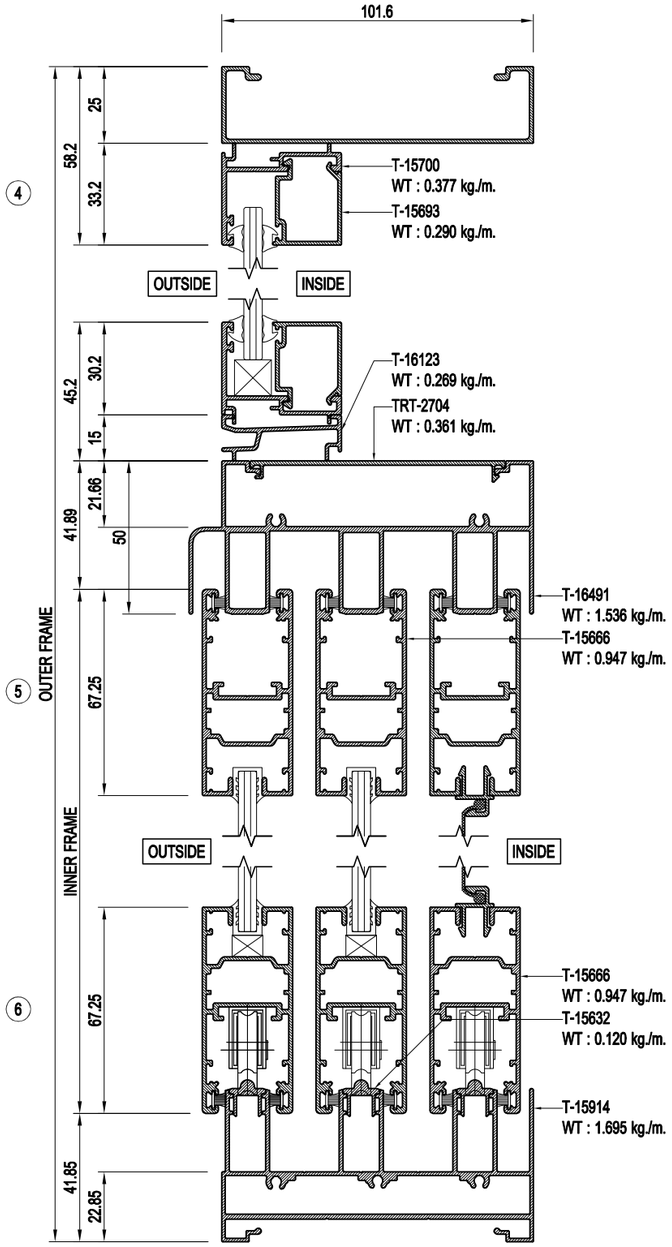

VERTICAL SECTION DETAIL

THARATHONG METAL CO.,LTD
199,199/1,199/2 Moo 13
T.Bangpasri A.Banglen
Nakornpathom 73130 Tel. (034)
301-311, Fax. (034) 301-312
www.tharathongmetal.com

GENERAL NOTES:

REV	DESCRIPTION	DATE	DRAWN

Owner:

Architect:

Civil & Structural Engineer:

Mechanical & Electrical Engineer:

Quantity Surveyor :

Landscape Consultant :

Main Contractor:

Sub Contractor:

PROJECT NAME:


DRAWING TITLE:
TARA SYSTEM


DESIGNED:	CHECKED:
Pongsiri S.	Tuang
DRAWN:	APPROVED:
Pongsiri S.	Karoon
DATE:	SCALE:
28/06/2566	NTS.
DRAWING TITLE	DWG.Page / REV NO.
D-001	- / -

แบบผลิตภัณฑ์นี้ได้รับจดสิทธิบัตรการออกแบบผลิตภัณฑ์แล้ว ผู้ใดทำซ้ำหรือเลียนแบบโดยไม่ได้รับอนุญาตถือว่ามีความผิด


[CNFILE: D:\2022\Tara\220708_\CAD Tara\dwg] [PCpose Layout: Model] [Username : Pongsiri.Sae] [29/07/23 - 9.32 AM]

TARA SYSTEM (8mm.GLASS)
SLIDING WINDOW (EURO)

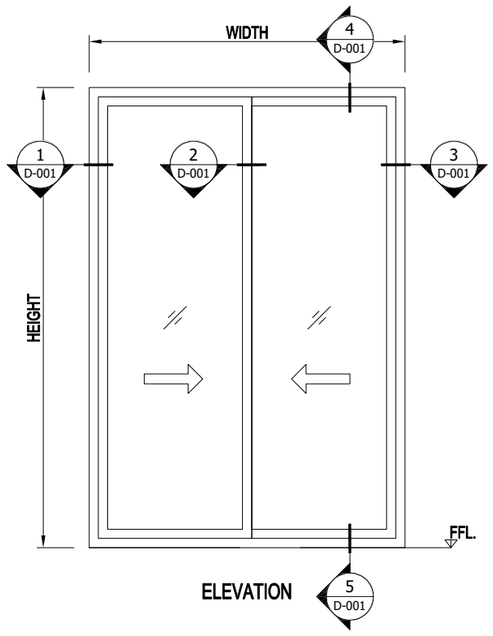

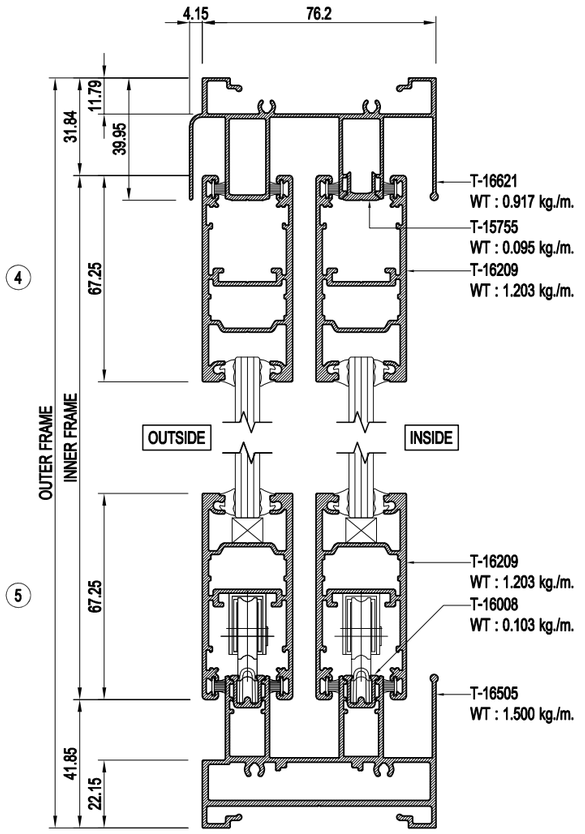

VERTICAL SECTION DETAIL

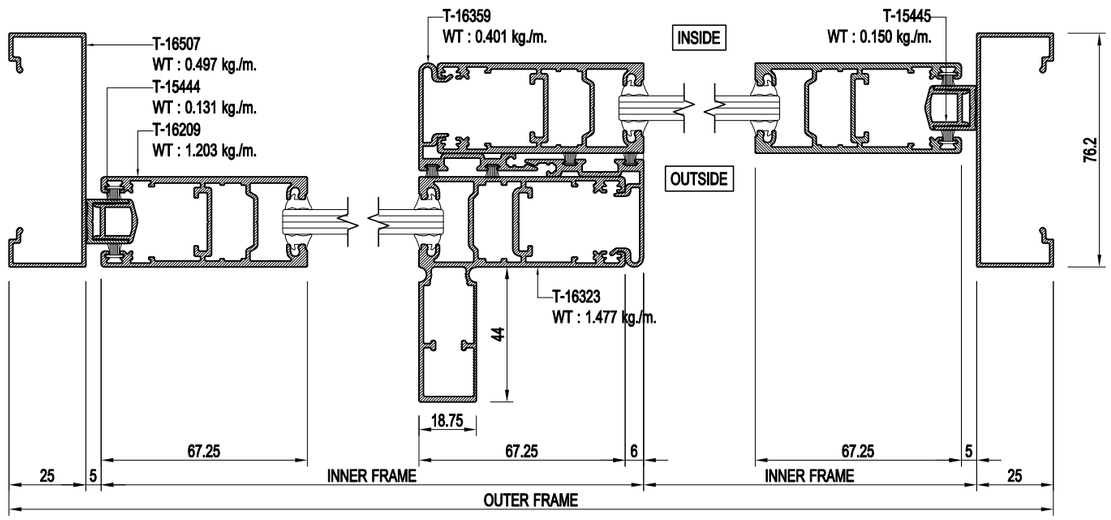

HORIZONTAL SECTION DETAIL

TARA ALUMINIUM

THARATHONG METAL CO.,LTD
199,199/1,199/2 Moo 13
T.Bangpasri A.Banglen
Nakornpathom 73130 Tel. (034)
301-311, Fax. (034) 301-312
www.tharathongmetal.com

GENERAL NOTES:

REV	DESCRIPTION	DATE	DRAWN

Owner:

Architect:

Civil & Structural Engineer:

Mechanical & Electrical Engineer:

Quantity Surveyor :

Landscape Consultant :

Main Contractor:

Sub Contractor:

PROJECT NAME:


DRAWING TITLE:
TARA SYSTEM


DESIGNED:	CHECKED:
Pongsiri S.	Tuang
DRAWN:	APPROVED:
Pongsiri S.	
DATE:	SCALE:
27/07/2023	NTS.
DRAWING TITLE	DWG.Page / REV NO:
D-001	


แบบผลิตภัณฑ์นี้ได้รับจดสิทธิบัตรการออกแบบผลิตภัณฑ์แล้ว ผู้ใดทำซ้ำหรือเลียนแบบโดยไม่ได้รับอนุญาตถือว่ามีความผิด

[DWFILE: D:\Work\220708_\CAD Files\] [PSpace: Layout: Model] [Username : Pongsiri.Sae] [29/07/23 - 9.33 AM]


TARA SYSTEM (8mm.GLASS)
SLIDING WINDOW (EURO)

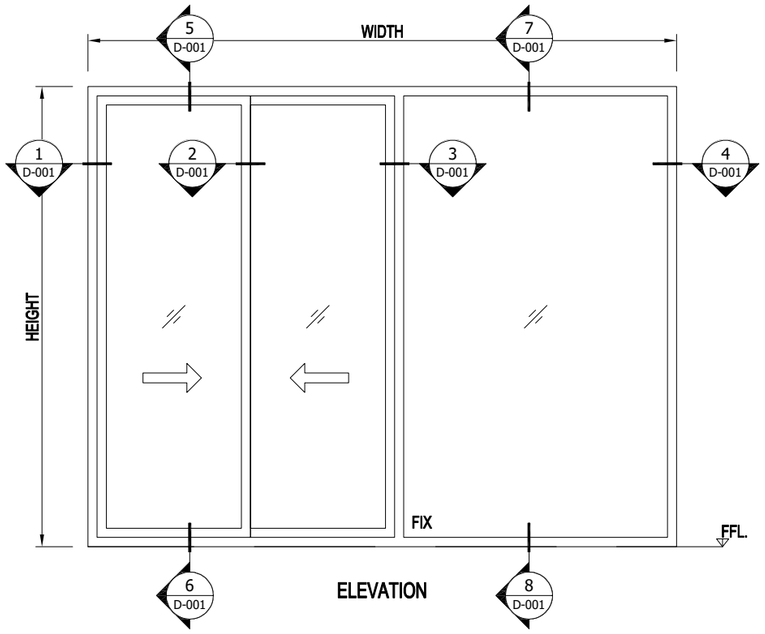

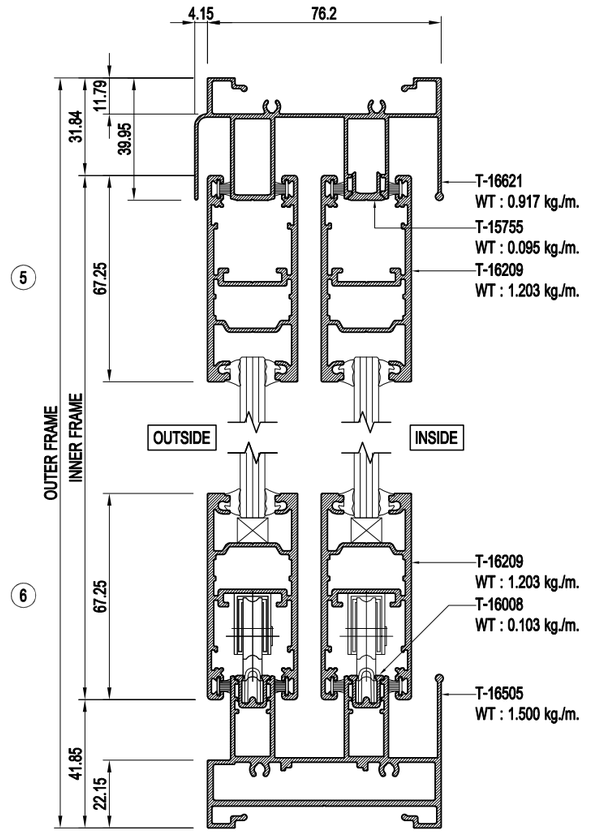

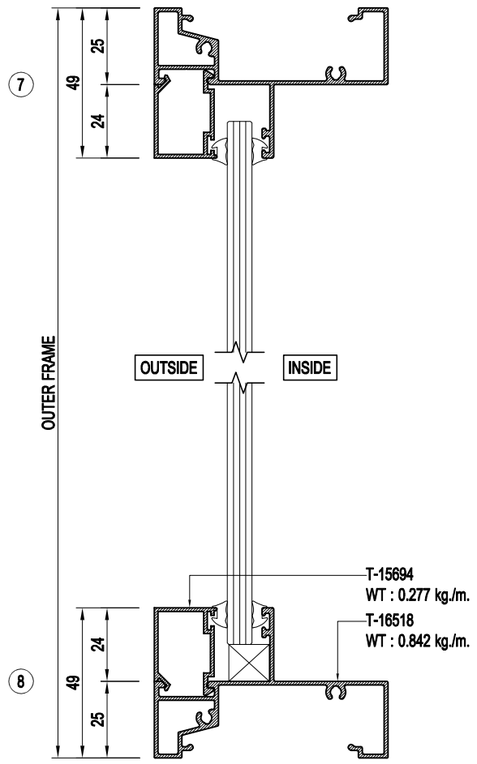

VERTICAL SECTION DETAIL

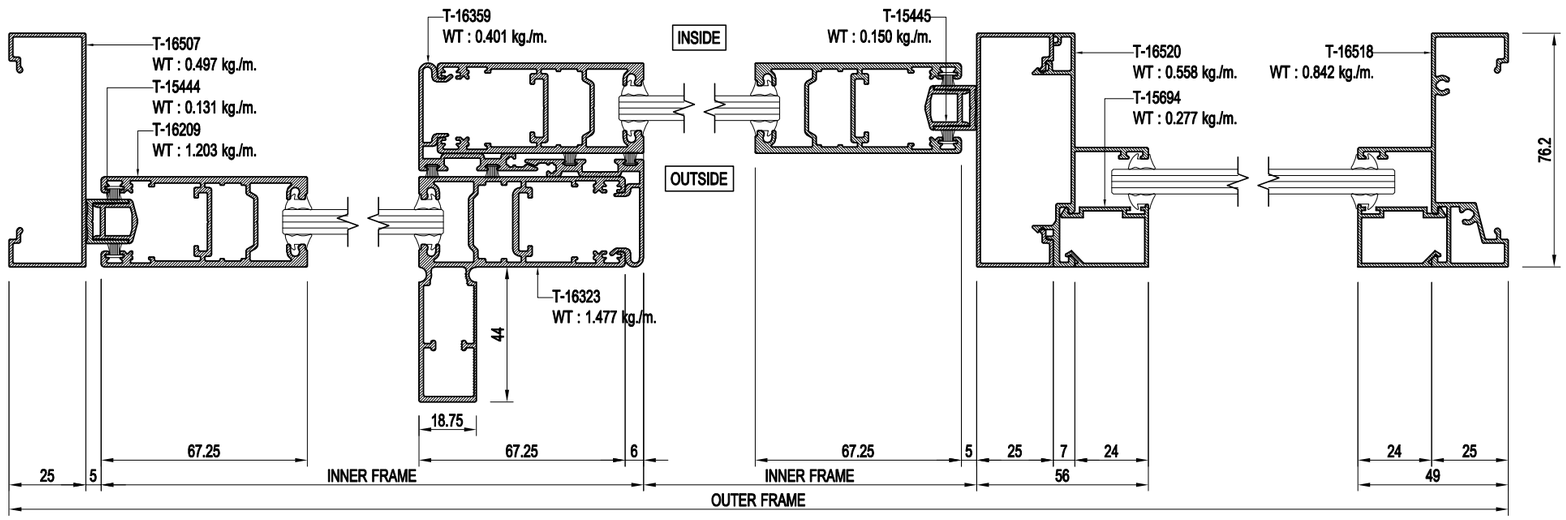

HORIZONTAL SECTION DETAIL

แบบผลิตภัณฑ์นี้ได้รับจดสิทธิบัตรการออกแบบผลิตภัณฑ์แล้ว ผู้ใดทำซ้ำหรือเลียนแบบโดยไม่ได้รับอนุญาตถือว่ามีความผิด

TARA ALUMINIUM

THARATHONG METAL CO.,LTD
199,199/1,199/2 Moo 13
T.Bangpasri A.Banglen
Nakornpathom 73130 Tel. (034)
301-311, Fax. (034) 301-312
www.tharathongmetal.com

GENERAL NOTES:

REV	DESCRIPTION	DATE	DRAWN

Owner:

Architect:

Civil & Structural Engineer:

Mechanical & Electrical Engineer:

Quantity Surveyor :

Landscape Consultant :

Main Contractor:

Sub Contractor:


PROJECT NAME:

DRAWING TITLE:
TARA SYSTEM


DESIGNED:	CHECKED:
Pongsiri S.	Tuang
DRAWN: Pongsiri S.	APPROVED:
DATE: 27/07/2023	SCALE: NTS.
DRAWING TITLE: D-001	DWG.Page	REV NO:

[DXFFILE: D:\1 2022\Work\220708_\CAD Files\tara] [PSpace: Layout: Model] [Username : Pongsiri.Sae] [29/07/23 – 9.33 AM]


TARA SYSTEM (8mm.GLASS)
SLIDING WINDOW (EURO)

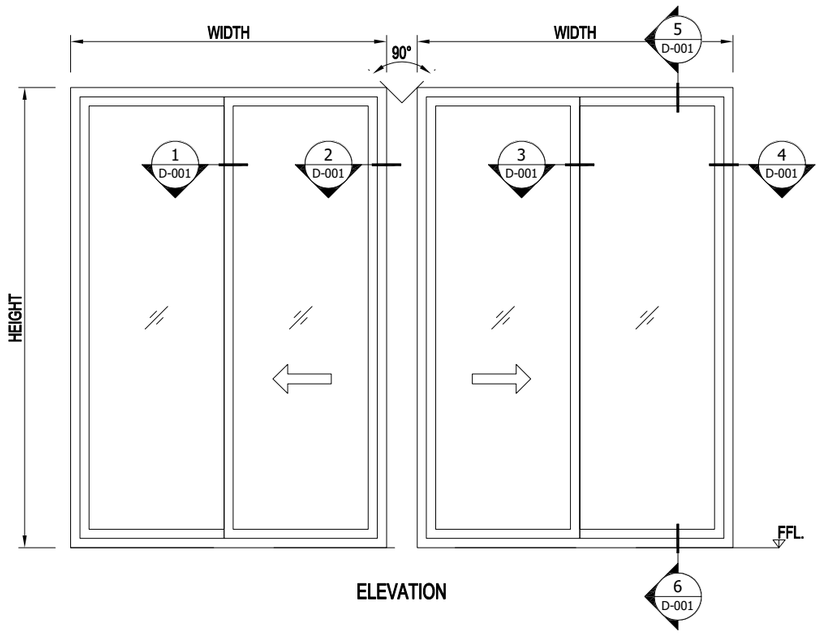

ELEVATION

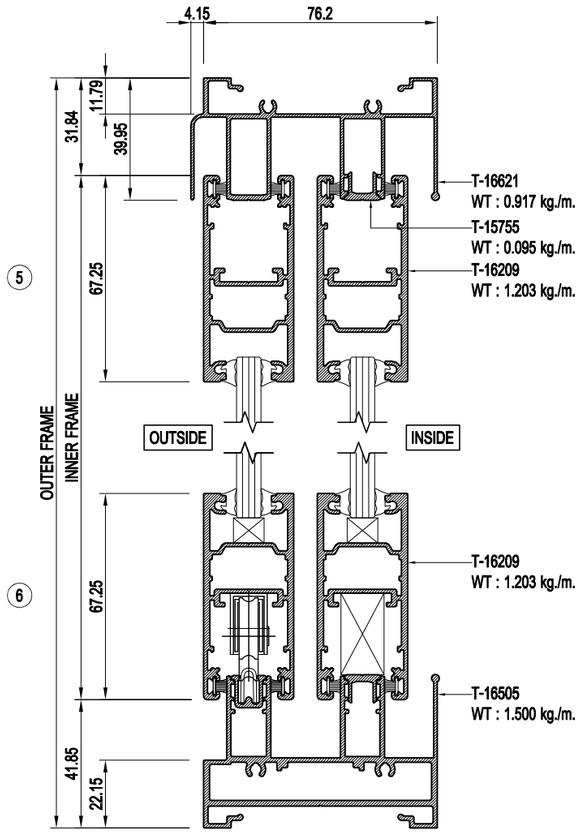

VERTICAL SECTION DETAIL

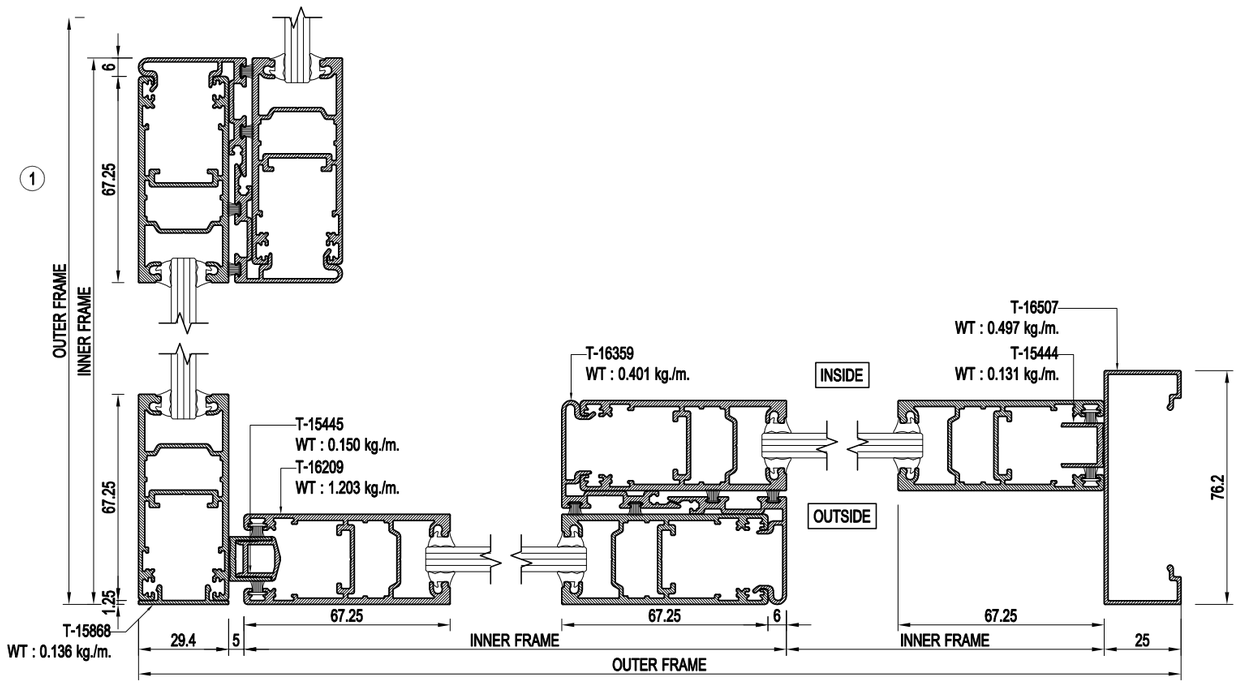

HORIZONTAL SECTION DETAIL

TARA ALUMINIUM

THARATHONG METAL CO.,LTD
199,199/1,199/2 Moo 13
T.Bangpasri A.Banglen
Nakornpathom 73130 Tel. (034)
301-311, Fax. (034) 301-312
www.tharathongmetal.com

GENERAL NOTES:

REV	DESCRIPTION	DATE	DRAWN

Owner:

Architect:

Civil & Structural Engineer:

Mechanical & Electrical Engineer:

Quantity Surveyor :

Landscape Consultant :

Main Contractor:

Sub Contractor:

PROJECT NAME:

DRAWING TITLE:


TARA SYSTEM


DESIGNED:	CHECKED:
Pongsiri S.	Tuang
DRAWN:	APPROVED:
Pongsiri S.	Karoon
DATE:	SCALE:
27/07/2023	NTS.
DRAWING TITLE	DWG.Page / REV NO:
D-001	- / -

แบบผลิตภัณฑ์นี้ได้รับจดสิทธิบัตรการออกแบบผลิตภัณฑ์แล้ว ผู้ใดทำซ้ำหรือเลียนแบบโดยไม่ได้รับอนุญาตถือว่ามีความผิด


[DWFILE: D:\Work\220708_\CAD Files\] [PSpace Layout: Model] [Username : Pongsiri.Sae] [29/07/23 - 9.34 AM]

TARA SYSTEM (6mm.GLASS)
SLIDING DOOR (EURO)

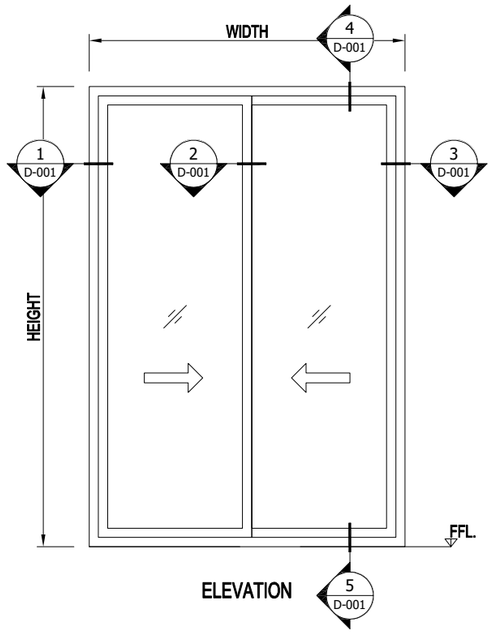

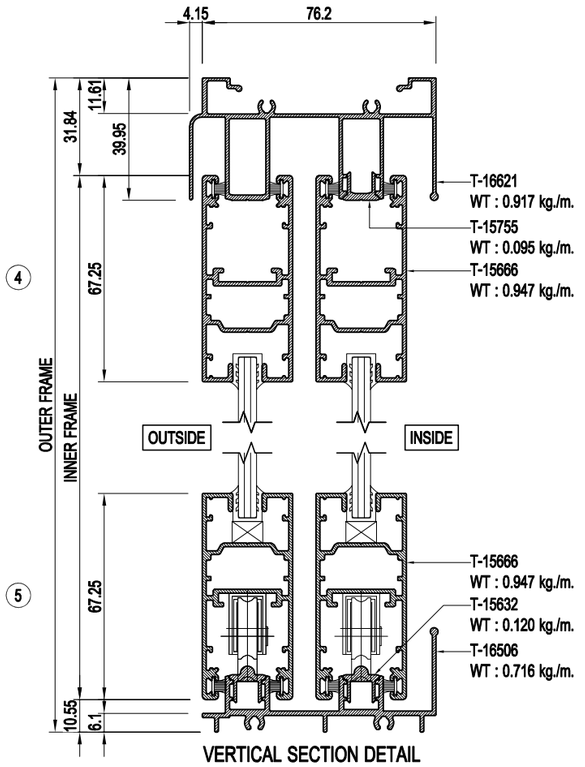

VERTICAL SECTION DETAIL

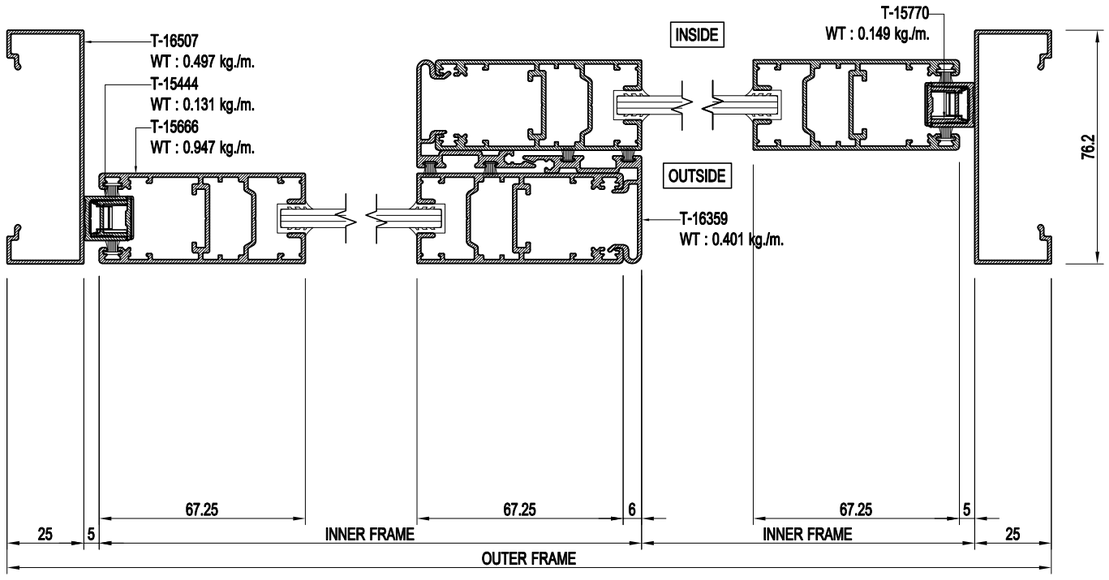

HORIZONTAL SECTION DETAIL

แบบผลิตภัณฑ์นี้ได้รับจดสิทธิบัตรการออกแบบผลิตภัณฑ์แล้ว ผู้ใดทำซ้ำหรือเลียนแบบโดยไม่ได้รับอนุญาตถือว่ามีความผิด

TARA ALUMINIUM

THARATHONG METAL CO.,LTD
199,199/1,199/2 Moo 13
T.Bangpasri A.Banglen
Nakornpathom 73130 Tel. (034)
301-311, Fax. (034) 301-312
www.tharathongmetal.com

GENERAL NOTES:

REV	DESCRIPTION	DATE	DRAWN

Owner:

Architect:

Civil & Structural Engineer:

Mechanical & Electrical Engineer:

Quantity Surveyor :

Landscape Consultant :

Main Contractor:

Sub Contractor:

PROJECT NAME:


DRAWING TITLE:
TARA SYSTEM


DESIGNED:	CHECKED:
Pongsiri S.	Tuang
DRAWN: Pongsiri S.	APPROVED: Karoon
DATE: 27/07/2023	SCALE: NTS.

DRAWING TITLE	DWG.Page	REV NO:
D-001	-	-


[CADFILE: D:\2022\Work\220708_\CAD Model] [PSpace Layout: Model] [Username : Pongsiri.Sae] [29/07/23 - 9:34 AM]

TARA SYSTEM (6mm.GLASS)
SLIDING DOOR (EURO)

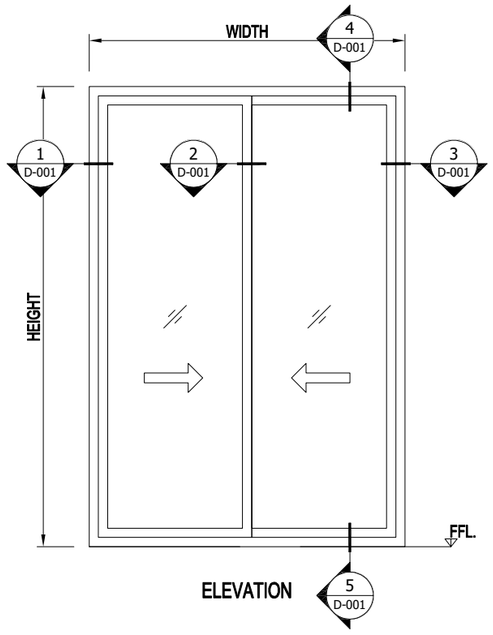

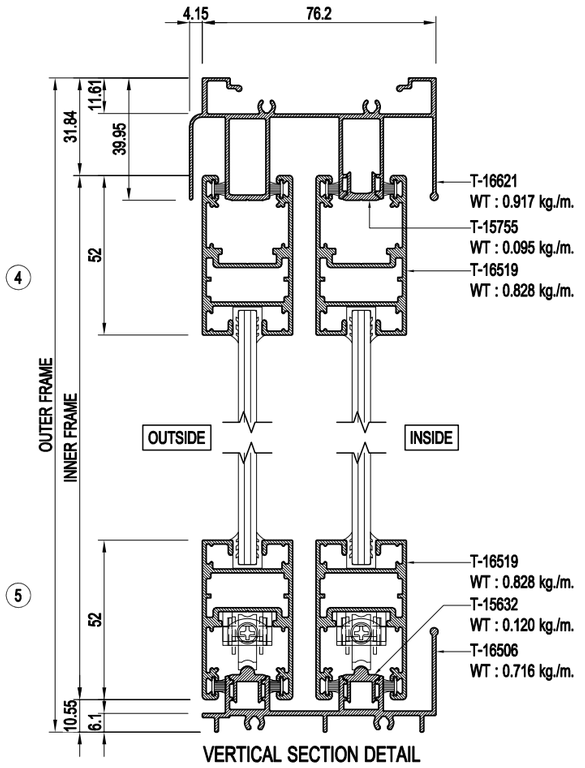

VERTICAL SECTION DETAIL

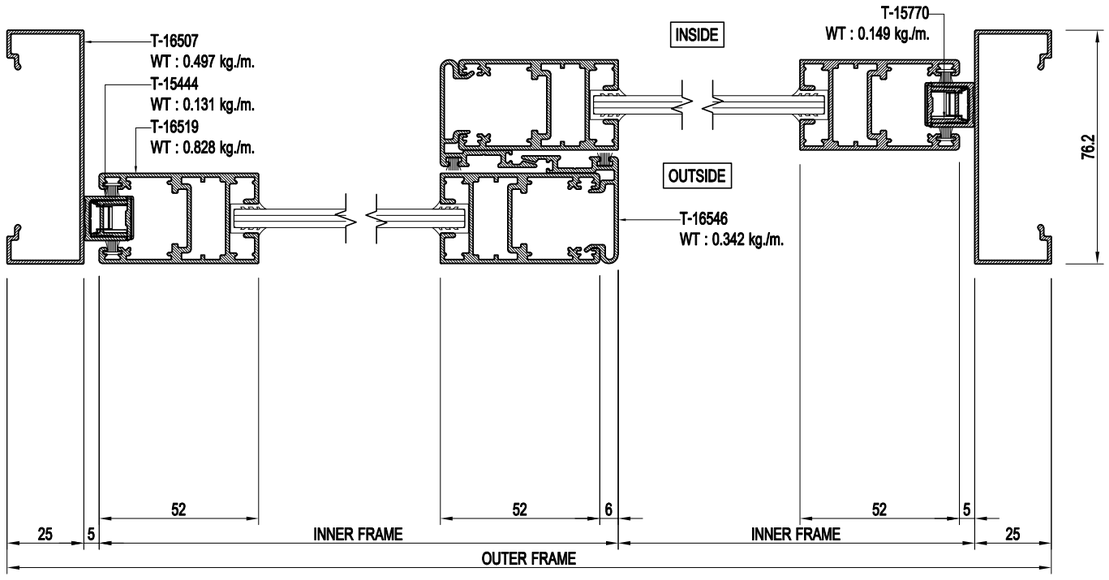

HORIZONTAL SECTION DETAIL

TARA ALUMINIUM

THARATHONG METAL CO.,LTD
199,199/1,199/2 Moo 13
T.Bangpasri A.Banglen
Nakornpathom 73130 Tel. (034)
301-311, Fax. (034) 301-312
www.tharathongmetal.com

GENERAL NOTES:

REV	DESCRIPTION	DATE	DRAWN

Owner:

Architect:

Civil & Structural Engineer:

Mechanical & Electrical Engineer:

Quantity Surveyor :

Landscape Consultant :

Main Contractor:

Sub Contractor:

PROJECT NAME:

DRAWING TITLE:
TARA SYSTEM


DESIGNED:	CHECKED:
Pongsiri S.	Tuang
DRAWN: Pongsiri S.	APPROVED: Karoon
DATE: 27/07/2023	SCALE: NTS.


DRAWING TITLE	DWG.Page	REV NO:
D-001	-	-

แบบผลิตภัณฑ์นี้ได้รับจดสิทธิบัตรการออกแบบผลิตภัณฑ์แล้ว ผู้ใดทำซ้ำหรือเลียนแบบโดยไม่ได้รับอนุญาตถือว่ามีความผิด


[CADFILE: D:\2022\Work\230708_\CAD Model] [PSpace Layout: Model] [Username : Pongsiri.Sae] [29/07/23 - 9:34 AM]

TARA SYSTEM (6mm.GLASS)
OPENABLE DOOR (EURO)

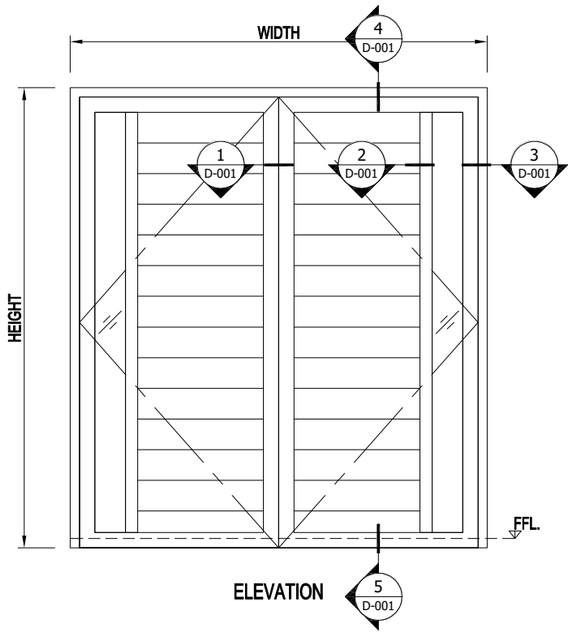

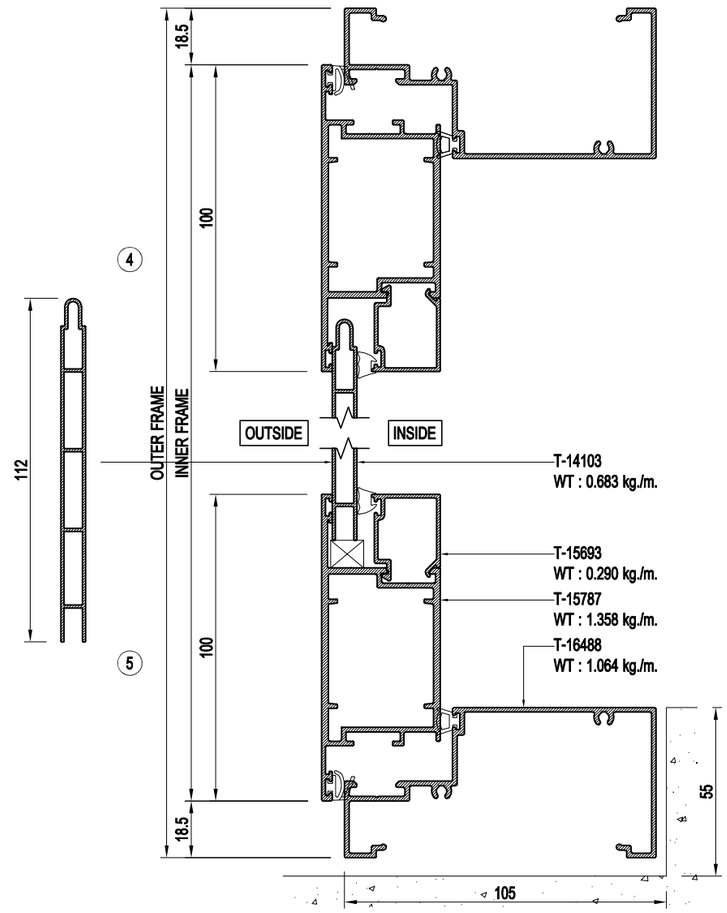

VERTICAL SECTION DETAIL

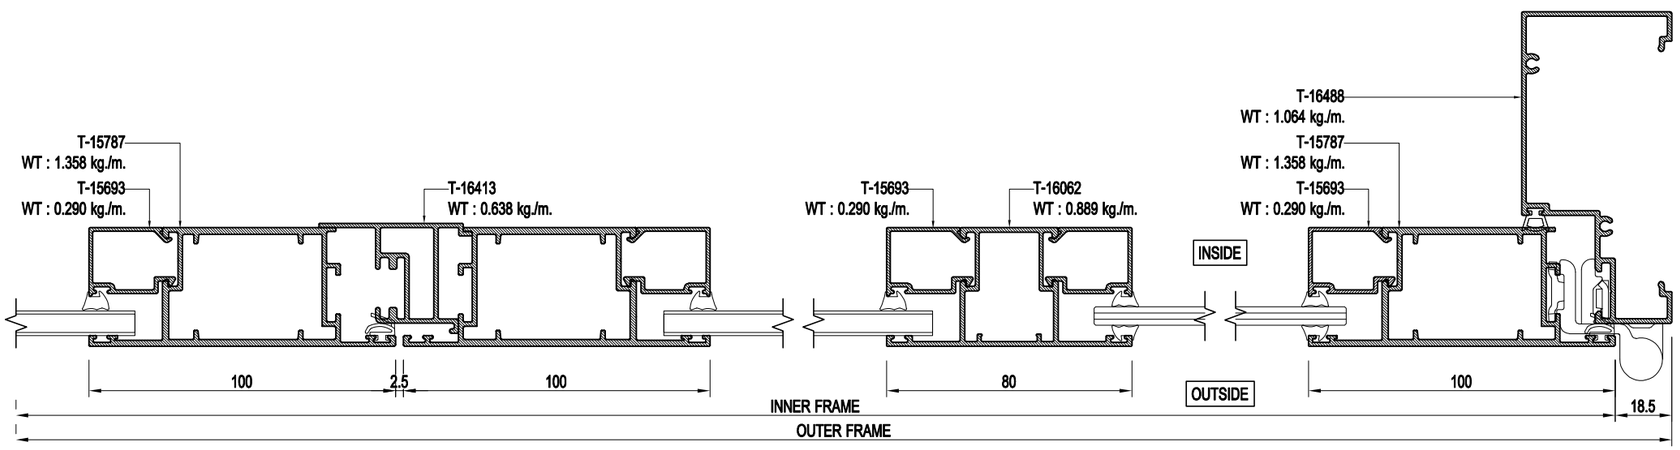

HORIZONTAL SECTION DETAIL

แบบผลิตภัณฑ์นี้ได้รับจดสิทธิบัตรการออกแบบผลิตภัณฑ์แล้ว ผู้ใดทำซ้ำหรือเลียนแบบโดยไม่ได้รับอนุญาตถือว่ามีความผิด

TARA ALUMINIUM

THARATHONG METAL CO.,LTD
199,199/1,199/2 Moo 13
T.Bangpasri A.Banglen
Nakornpathom 73130 Tel. (034)
301-311, Fax. (034) 301-312
www.tharathongmetal.com

GENERAL NOTES:

REV	DESCRIPTION	DATE	DRAWN

Owner:

Architect:

Civil & Structural Engineer:

Mechanical & Electrical Engineer:

Quantity Surveyor :

Landscape Consultant :

Main Contractor:

Sub Contractor:


PROJECT NAME:


DRAWING TITLE:
TARA SYSTEM (6mm.GLASS)

DESIGNED:	CHECKED:
Pongsiri S.	Tuang
DRAWN: Pongsiri S.	APPROVED: Karoon
DATE: 15/05/2566	SCALE: NTS.
DRAWING TITLE: D-001	DWG.Page: - / REV NO: -


[CADFILE: D:\2022\Work\220708_UAD Models] [PSpace Layout: Model] [Username : Pongsiri.See] [29/07/23 - 9:35 AM]

TARA SYSTEM (6mm.GLASS)
OPENABLE DOOR (EURO)

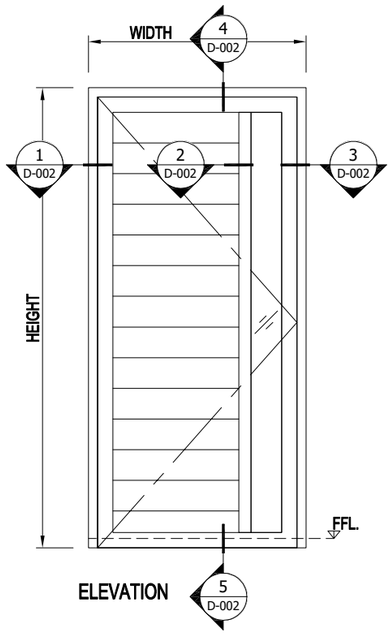

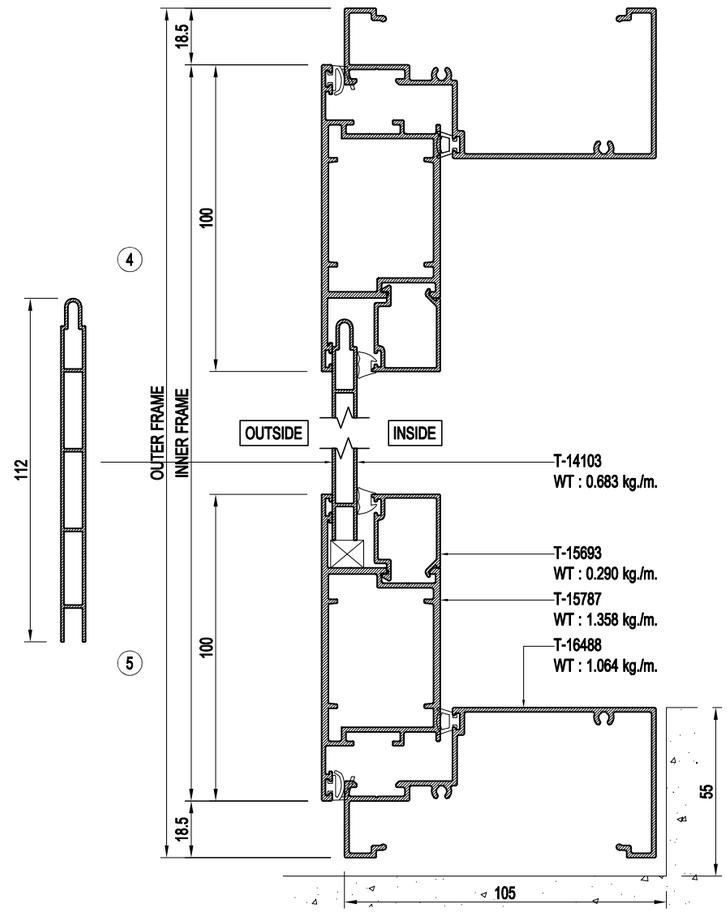

VERTICAL SECTION DETAIL

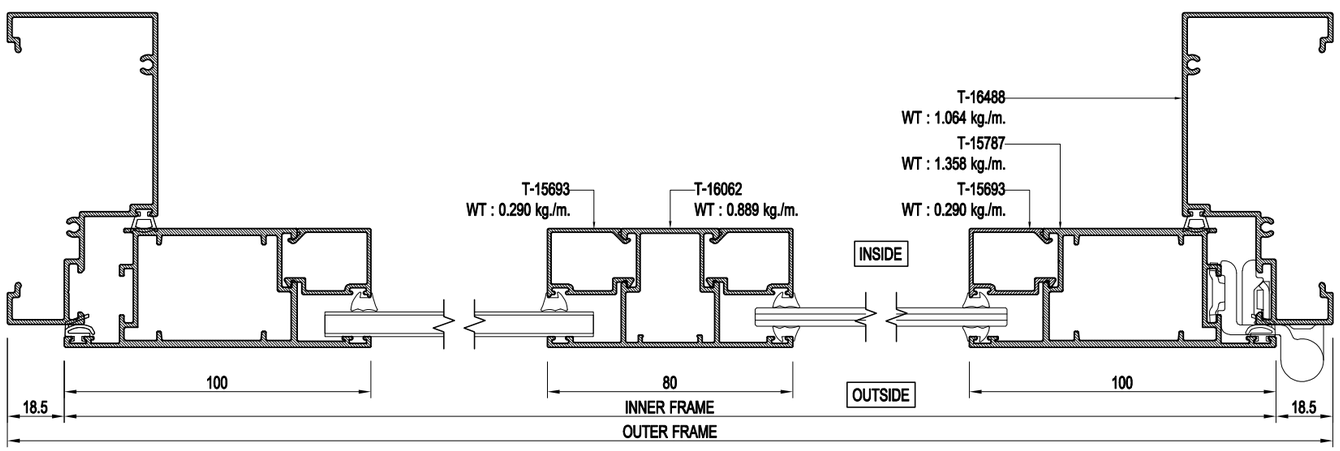

HORIZONTAL SECTION DETAIL

แบบผลิตภัณฑ์นี้ได้รับจดสิทธิบัตรการออกแบบผลิตภัณฑ์แล้ว ผู้ใดทำซ้ำหรือเลียนแบบโดยไม่ได้รับอนุญาตถือว่ามีความผิด

TARA ALUMINIUM

THARATHONG METAL CO.,LTD
199,199/1,199/2 Moo 13
T.Bangpasri A.Banglen
Nakornpathom 73130 Tel. (034)
301-311, Fax. (034) 301-312
www.tharathongmetal.com

GENERAL NOTES:

REV	DESCRIPTION	DATE	DRAWN

Owner:

Architect:

Civil & Structural Engineer:

Mechanical & Electrical Engineer:

Quantity Surveyor :

Landscape Consultant :

Main Contractor:

Sub Contractor:


PROJECT NAME:

DRAWING TITLE:
TARA SYSTEM (6mm.GLASS)


DESIGNED:	CHECKED:
Pongsiri S.	Tuang
DRAWN: Pongsiri S.	APPROVED: Karoon
DATE: 15/05/2566	SCALE: NTS.
DRAWING TITLE: D-002	DWG.Page: - / REV NO: -

[CADFILE: D:\2022\Work\220708_UAD Modules\] [PSpace Layout: Model] [Username : Pongsiri.See] [29/07/23 - 9:37 AM]


TARA SYSTEM (6mm.GLASS)
OPENABLE WINDOW (EURO)

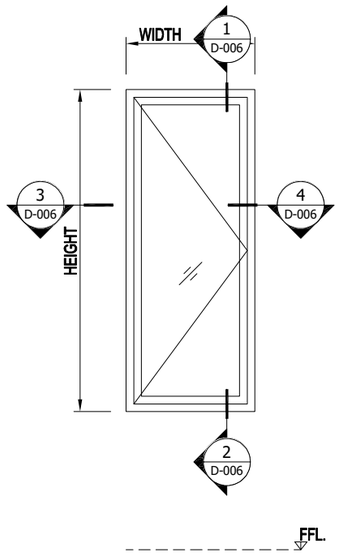

ELEVATION

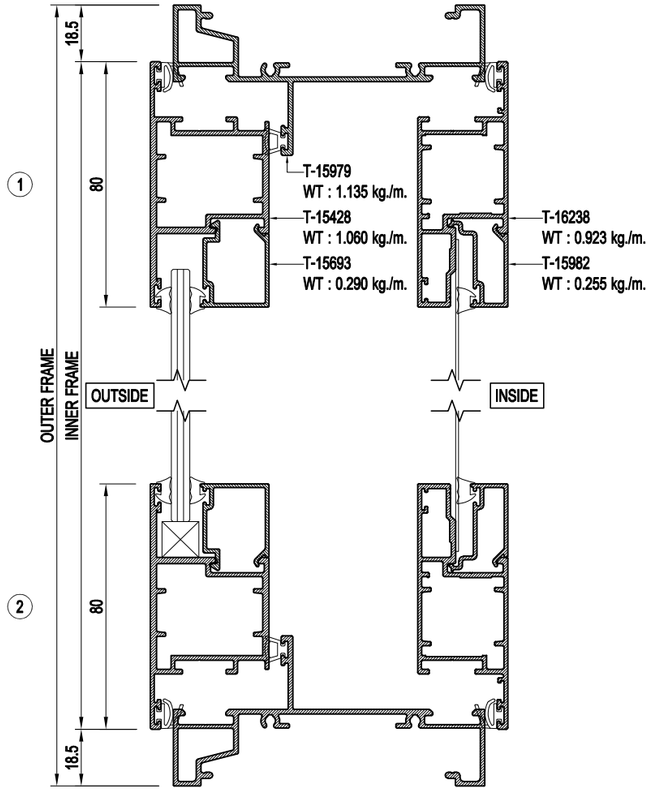

VERTICAL SECTION DETAIL

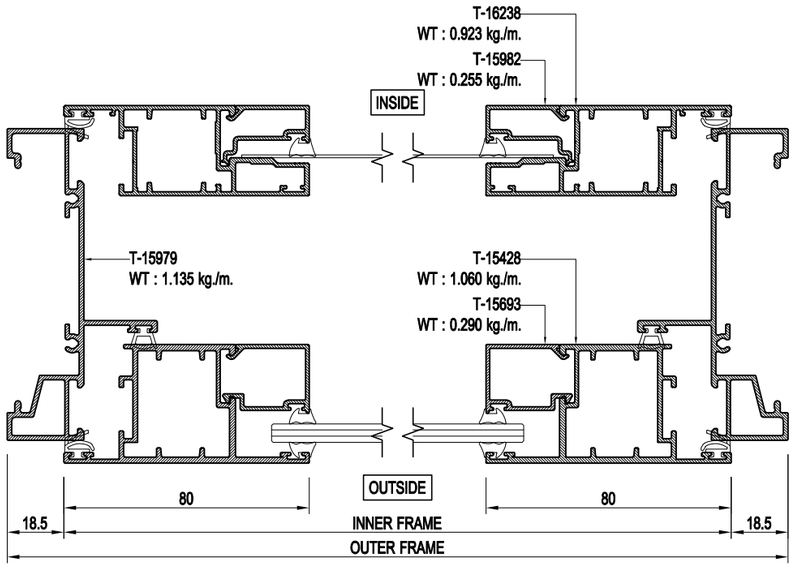

HORIZONTAL SECTION DETAIL

TARA ALUMINIUM

THARATHONG METAL CO.,LTD
199,199/1,199/2 Moo 13
T.Bangpasri A.Banglen
Nakornpathom 73130 Tel. (034)
301-311, Fax. (034) 301-312
www.tharathongmetal.com

GENERAL NOTES:

REV	DESCRIPTION	DATE	DRAWN

Owner:

Architect:

Civil & Structural Engineer:

Mechanical & Electrical Engineer:

Quantity Surveyor :

Landscape Consultant :

Main Contractor:

Sub Contractor:

PROJECT NAME:

DRAWING TITLE:


TARA SYSTEM (6mm.GLASS)

DESIGNED:	CHECKED:
Pongsiri S.	Tuang
DRAWN:	APPROVED:
Pongsiri S.	Karoon
DATE:	SCALE:
10/06/2565	NTS.
DRAWING TITLE	DWG.Page / REV NO:
D-008	- / -


แบบผลิตภัณฑ์นี้ได้รับจดสิทธิบัตรการออกแบบผลิตภัณฑ์แล้ว ผู้ใดทำซ้ำหรือเลียนแบบโดยไม่ได้รับอนุญาตถือว่ามีความผิด

[DWFILE: D:\1 2022\Work\220708_\CAD Files\] [PSpace: Layout: Model] [Username : Pongsiri.Sae] [29/07/23 - 9.37 AM]


TARA SYSTEM (6mm.GLASS)
OPENABLE DOOR

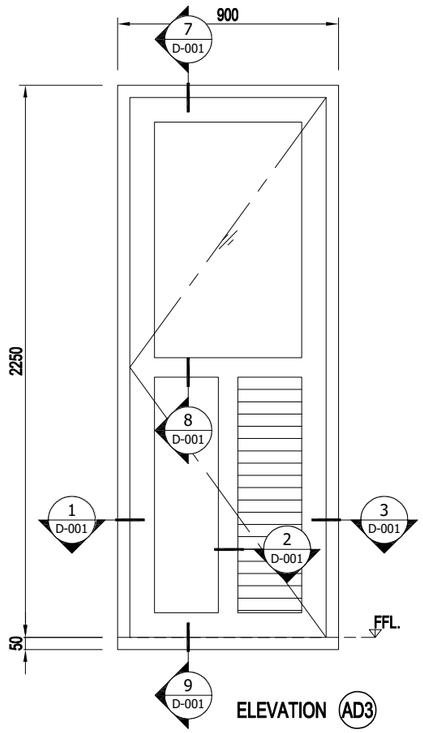

ELEVATION AD3

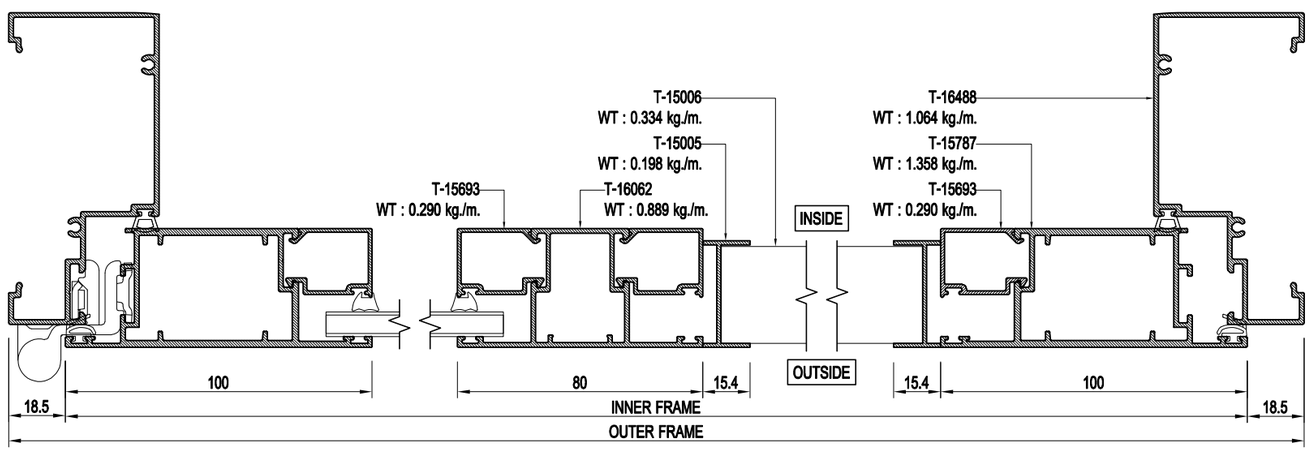

HORIZONTAL SECTION DETAIL

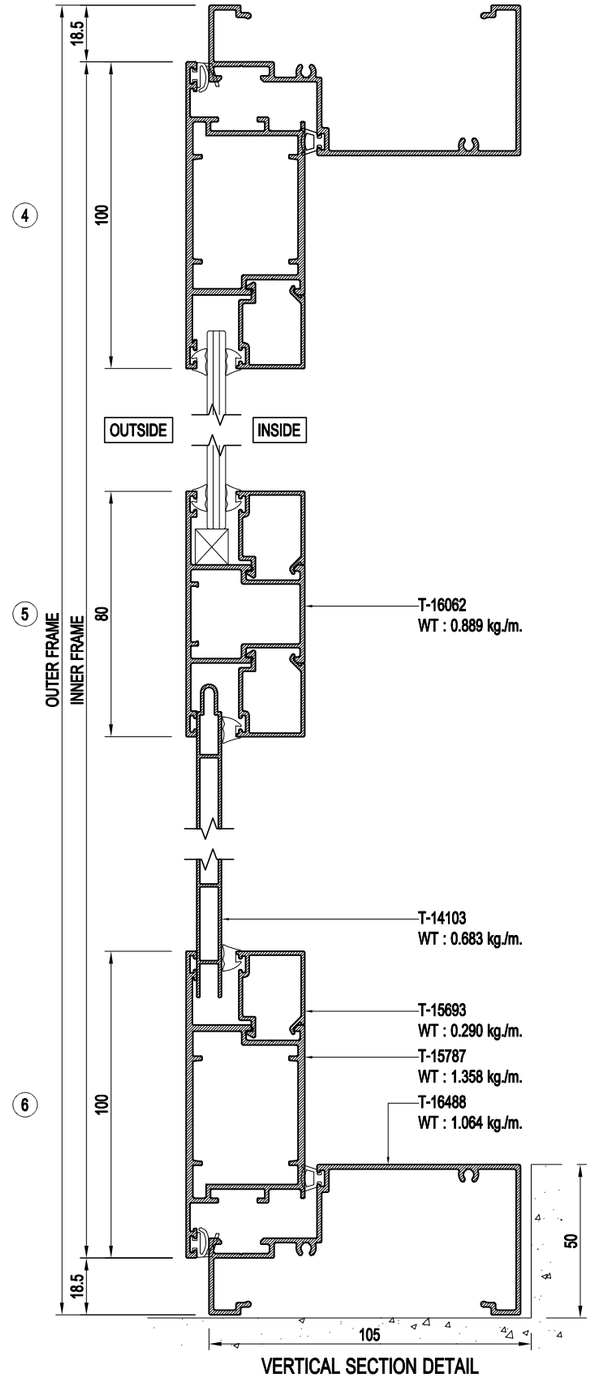

VERTICAL SECTION DETAIL

TARA ALUMINIUM

THARATHONG METAL CO.,LTD
199,199/1,199/2 Moo 13
T.Bangpasri A.Banglen
Nakornpathom 73130 Tel. (034)
301-311, Fax. (034) 301-312
www.tharathongmetal.com

GENERAL NOTES:

REV	DESCRIPTION	DATE	DRAWN

Owner:

Architect:

Civil & Structural Engineer:

Mechanical & Electrical Engineer:

Quantity Surveyor :

Landscape Consultant :

Main Contractor:

Sub Contractor:

PROJECT NAME:


DRAWING TITLE:
TARA SYSTEM (6mm.GLASS)


DESIGNED:	CHECKED:
Pongsiri S.	Tuang
DRAWN: Pongsiri S.	APPROVED: Karoon
DATE: 09/06/2023	SCALE: NTS.
DRAWING TITLE: D-001	DWG.Page: -	REV NO:

แบบผลิตภัณฑ์นี้ได้รับจดสิทธิบัตรการออกแบบผลิตภัณฑ์แล้ว ผู้ใดทำซ้ำหรือเลียนแบบโดยไม่ได้รับอนุญาตถือว่ามีความผิด


[CADFILE: D:\2022\Work\220708_\CAD files\Arc] [PSpace Layout: Model] [Username : Pongsiri.Sae] [29/07/23 - 9.37 AM]

TARA SYSTEM (6mm.GLASS)
OPENABLE DOOR (EURO)

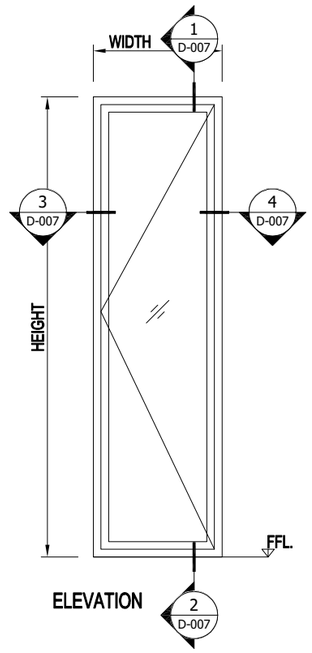

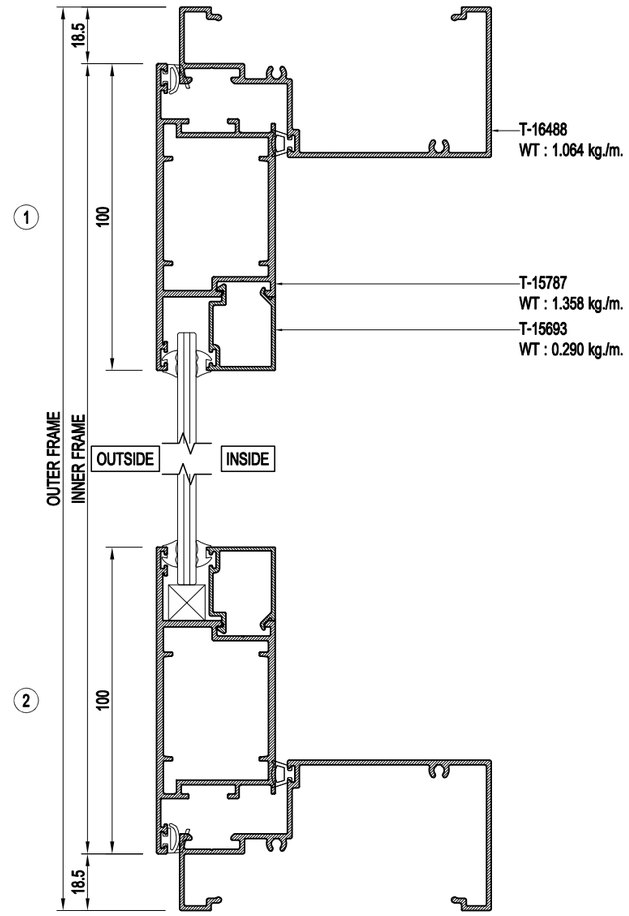

VERTICAL SECTION DETAIL

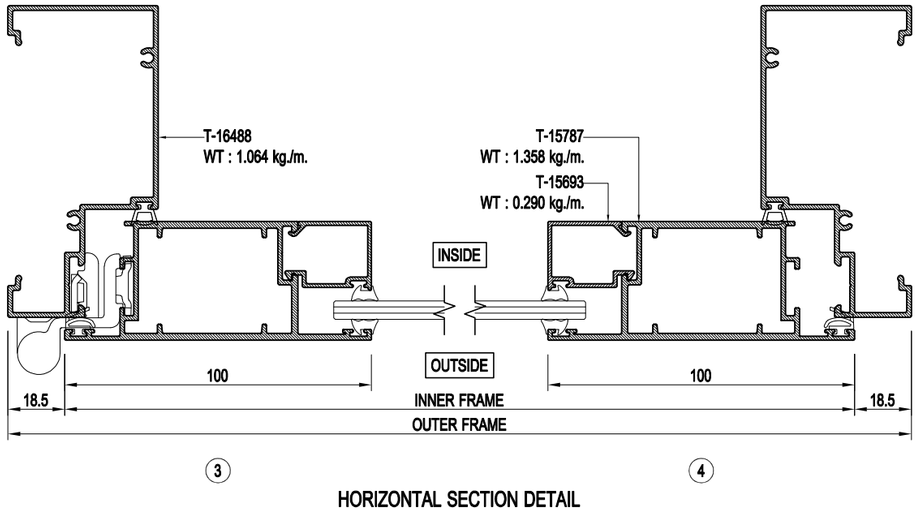

HORIZONTAL SECTION DETAIL

TARA ALUMINIUM

THARATHONG METAL CO.,LTD
199,199/1,199/2 Moo 13
T.Bangpasri A.Banglen
Nakornpathom 73130 Tel. (034)
301-311, Fax. (034) 301-312
www.tharathongmetal.com

GENERAL NOTES:

REV	DESCRIPTION	DATE	DRAWN

Owner:

Architect:

Civil & Structural Engineer:

Mechanical & Electrical Engineer:

Quantity Surveyor :

Landscape Consultant :

Main Contractor:

Sub Contractor:

PROJECT NAME:

DRAWING TITLE:
TARA SYSTEM


DESIGNED:	CHECKED:
Pongsiri S.	Tuang
DRAWN:	APPROVED:
Pongsiri S.	Karoon
DATE:	SCALE:
26/08/2565	NTS.

DRAWING TITLE	DWG.Page	REV NO:
D-007	-	-


แบบผลิตภัณฑ์นี้ได้รับจดลิขสิทธิบัตรการออกแบบผลิตภัณฑ์แล้ว ผู้ใดทำซ้ำหรือเลียนแบบโดยไม่ได้รับอนุญาตถือว่ามีความผิด

[CADFILE: D:\2022\Tara\220708_\CAD Tara\dwg] [PCpose Layout: Model] [Username : Pongsiri.Sae] [29/07/23 - 9.38 AM]


TARA SYSTEM (6mm.GLASS)
OPENABLE DOOR (EURO)

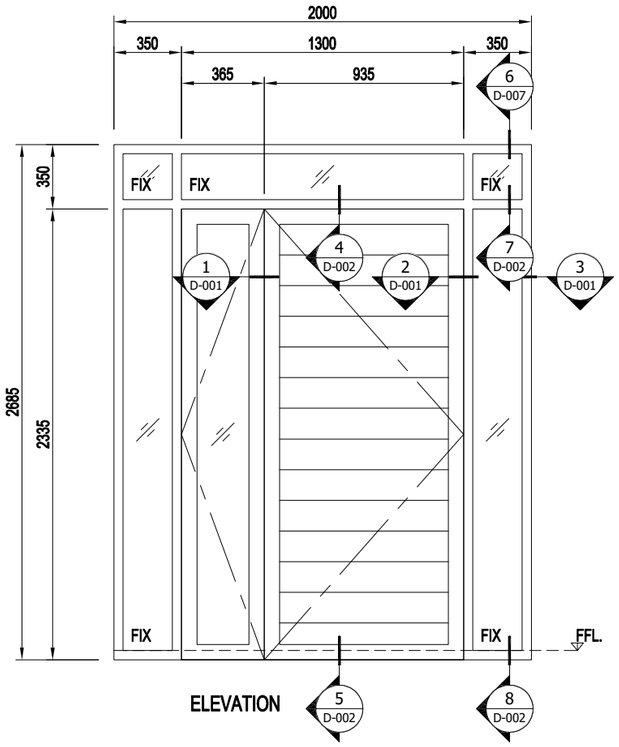


ELEVATION

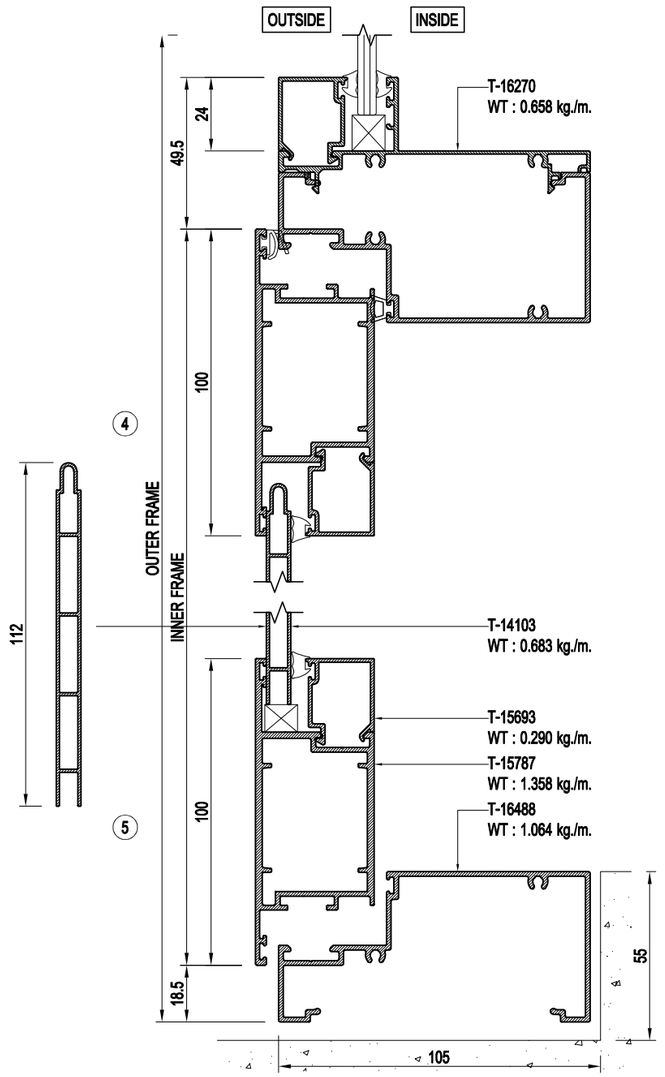

VERTICAL SECTION DETAIL

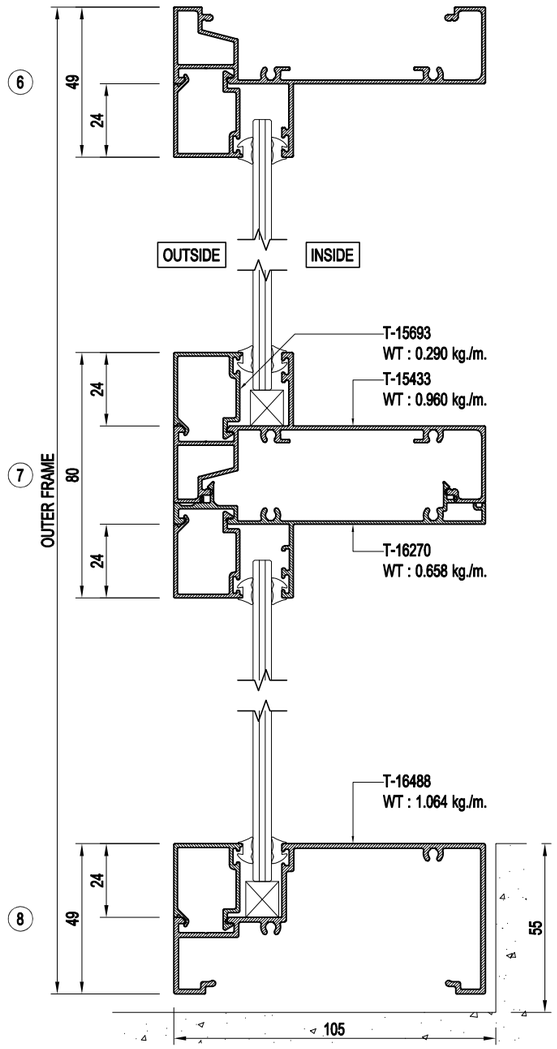

VERTICAL SECTION DETAIL

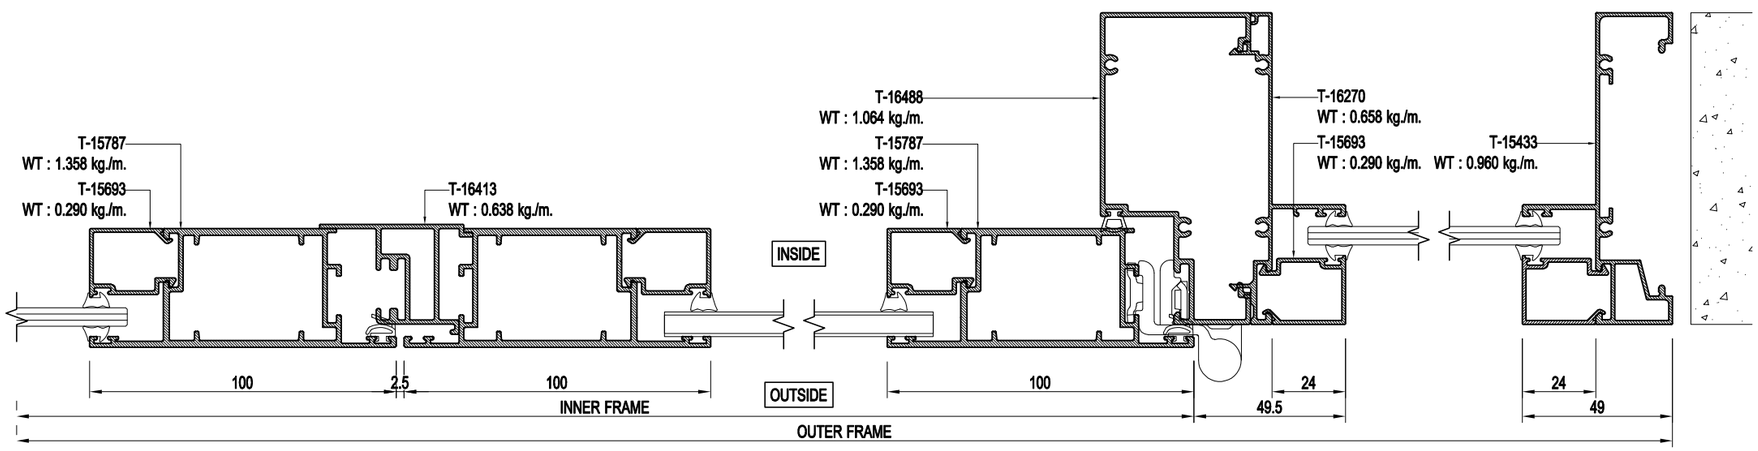

HORIZONTAL SECTION DETAIL

THARATHONG METAL CO.,LTD
199,199/1,199/2 Moo 13
T.Bangpasri A.Banglen
Nakornpathom 73130 Tel. (034)
301-311, Fax. (034) 301-312
www.tharathongmetal.com

GENERAL NOTES:

REV	DESCRIPTION	DATE	DRAWN

Owner:

Architect:

Civil & Structural Engineer:

Mechanical & Electrical Engineer:

Quantity Surveyor :

Landscape Consultant :

Main Contractor:

Sub Contractor:

PROJECT NAME:


DRAWING TITLE:
TARA SYSTEM (6mm.GLASS)


DESIGNED:	CHECKED:
Pongsiri S.	Tuang
DRAWN: Pongsiri S.	APPROVED: Karoon
DATE: 04/11/2565	SCALE: NTS.
DRAWING TITLE: D-001	DWG.Page: - / REV NO: -

แบบผลิตภัณฑ์นี้ได้รับจดสิทธิบัตรการออกแบบผลิตภัณฑ์แล้ว ผู้ใดทำซ้ำหรือเลียนแบบโดยไม่ได้รับอนุญาตถือว่ามีความผิด


[CADFILE: D:\2022\Work\220708_\CAD Files\dwg] [PSpace Layout: Model] [Username : Pongsiri.Sae] [29/07/23 - 9:38 AM]

TARA SYSTEM
OPENABLE DOOR LOUVER (EURO)

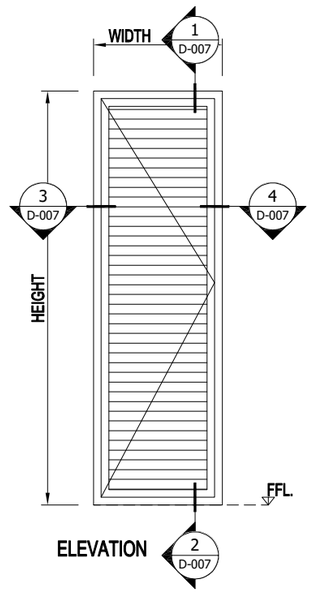

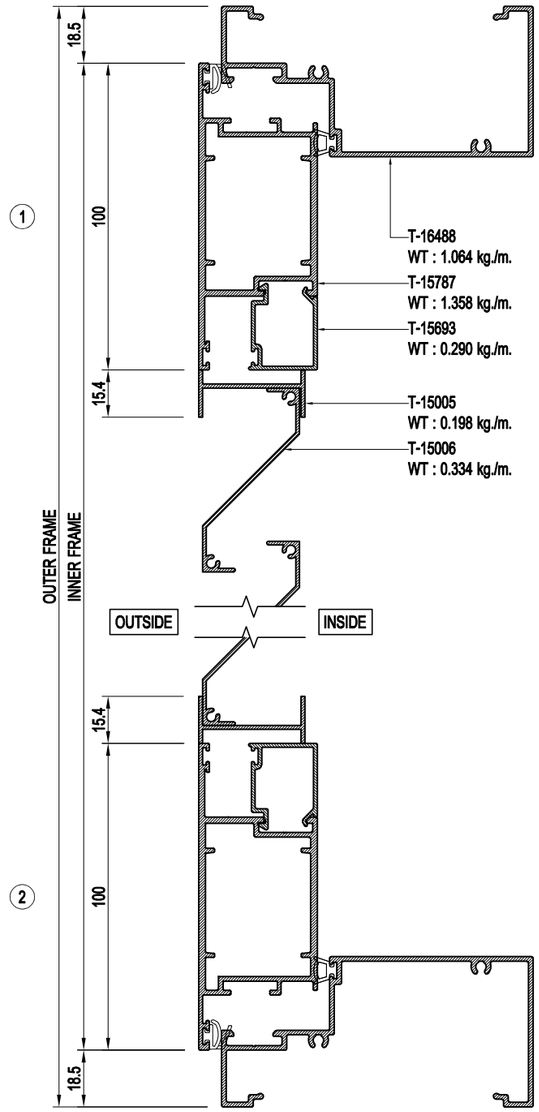

VERTICAL SECTION DETAIL

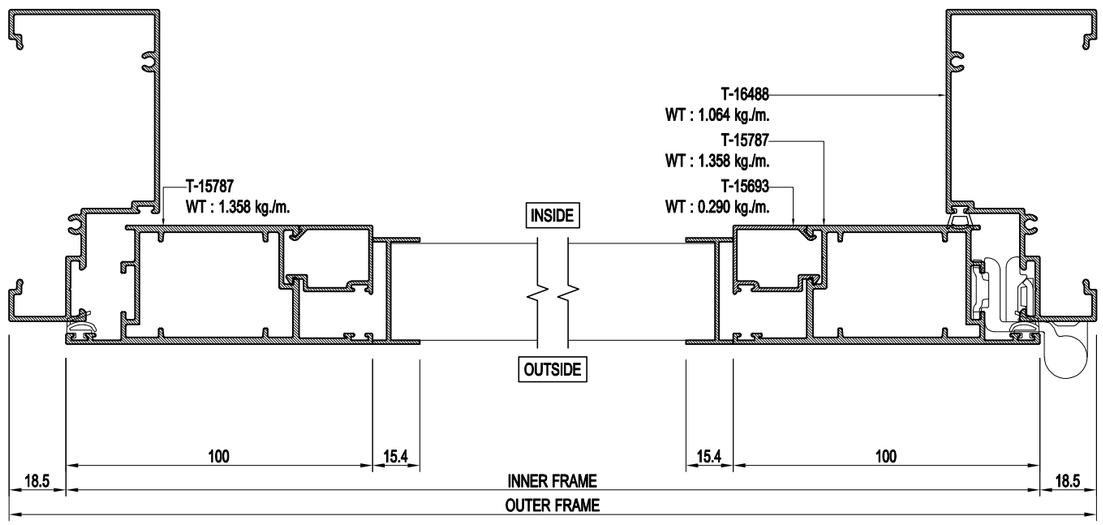

HORIZONTAL SECTION DETAIL

TARA ALUMINIUM

THARATHONG METAL CO.,LTD
199,199/1,199/2 Moo 13
T.Bangpasri A.Banglen
Nakornpathom 73130 Tel. (034)
301-311, Fax. (034) 301-312
www.tharathongmetal.com

GENERAL NOTES:

REV	DESCRIPTION	DATE	DRAWN

Owner:

Architect:

Civil & Structural Engineer:

Mechanical & Electrical Engineer:

Quantity Surveyor :

Landscape Consultant :

Main Contractor:

Sub Contractor:

PROJECT NAME:


DRAWING TITLE:
TARA SYSTEM

DESIGNED:	CHECKED:
Pongsiri S.	Tuang
DRAWN: Pongsiri S.	APPROVED: Karoon
DATE: 08/02/2566	SCALE: NTS.
DRAWING TITLE: D-007	DWG.Page: - / REV NO: -


แบบผลิตภัณฑ์นี้ได้รับจดสิทธิบัตรการออกแบบผลิตภัณฑ์แล้ว ผู้ใดทำซ้ำหรือเลียนแบบโดยไม่ได้รับอนุญาตถือว่ามีความผิด

[CADFILE: D:\2022\Tara\220708_VAN Model] [PSpace Layout: Model] [Username : Pongsiri.Sae] [29/07/23 - 9:38 AM]


TARA SYSTEM (8+1.52+8mm.GLASS)
OPENABLE WINDOW (EURO)

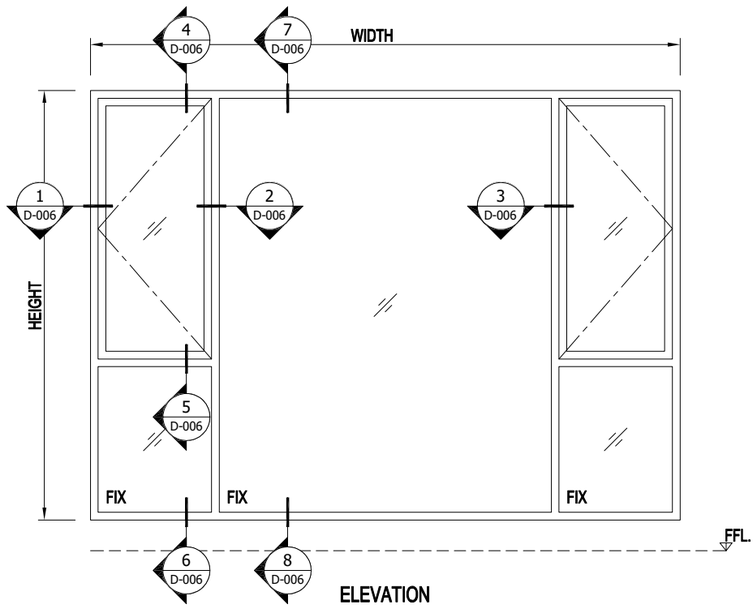


ELEVATION

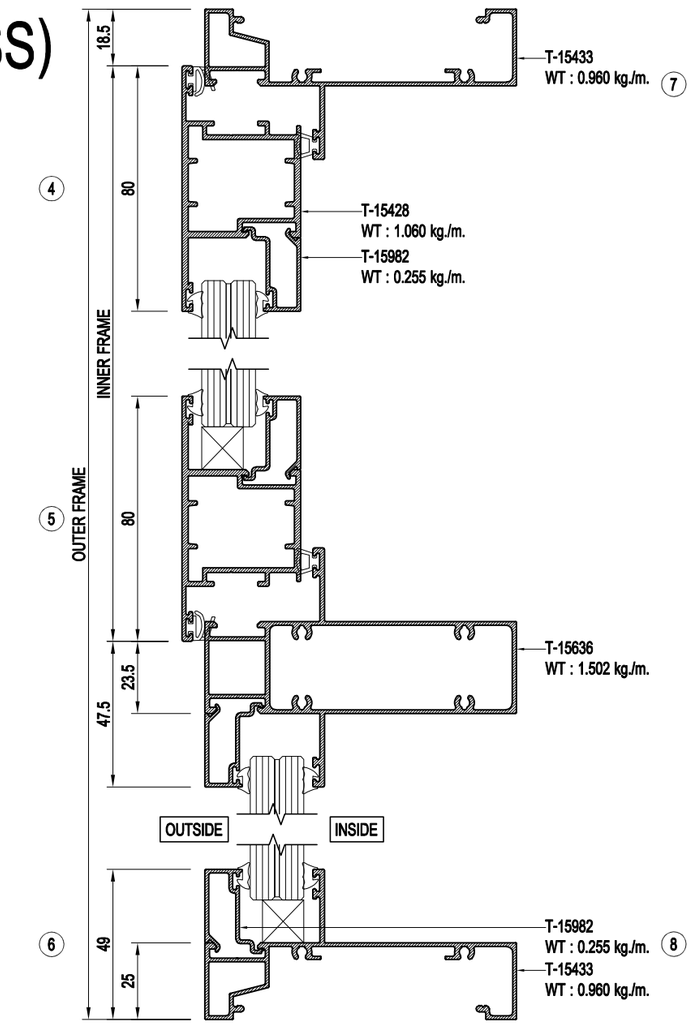

VERTICAL SECTION DETAIL

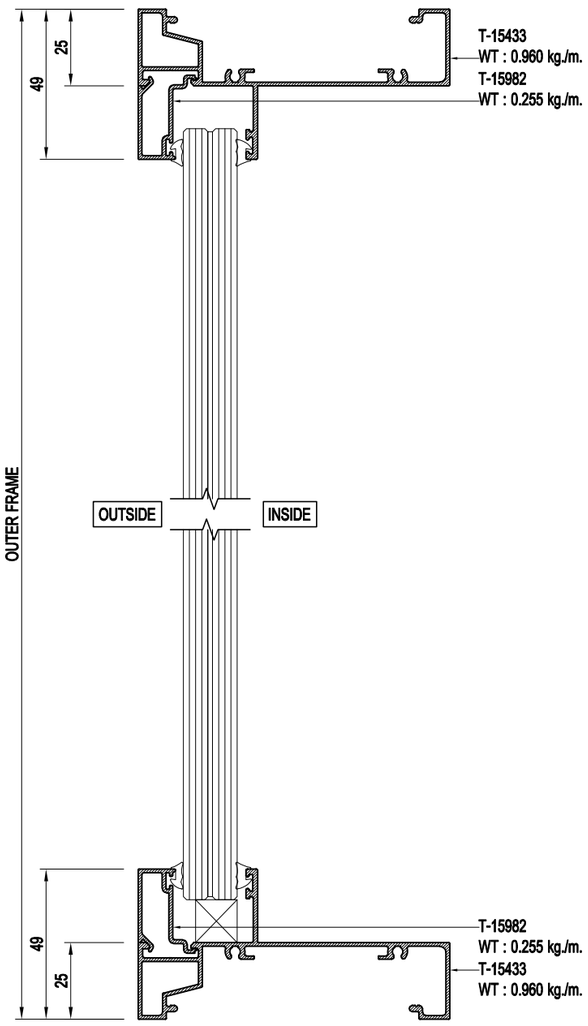

VERTICAL SECTION DETAIL

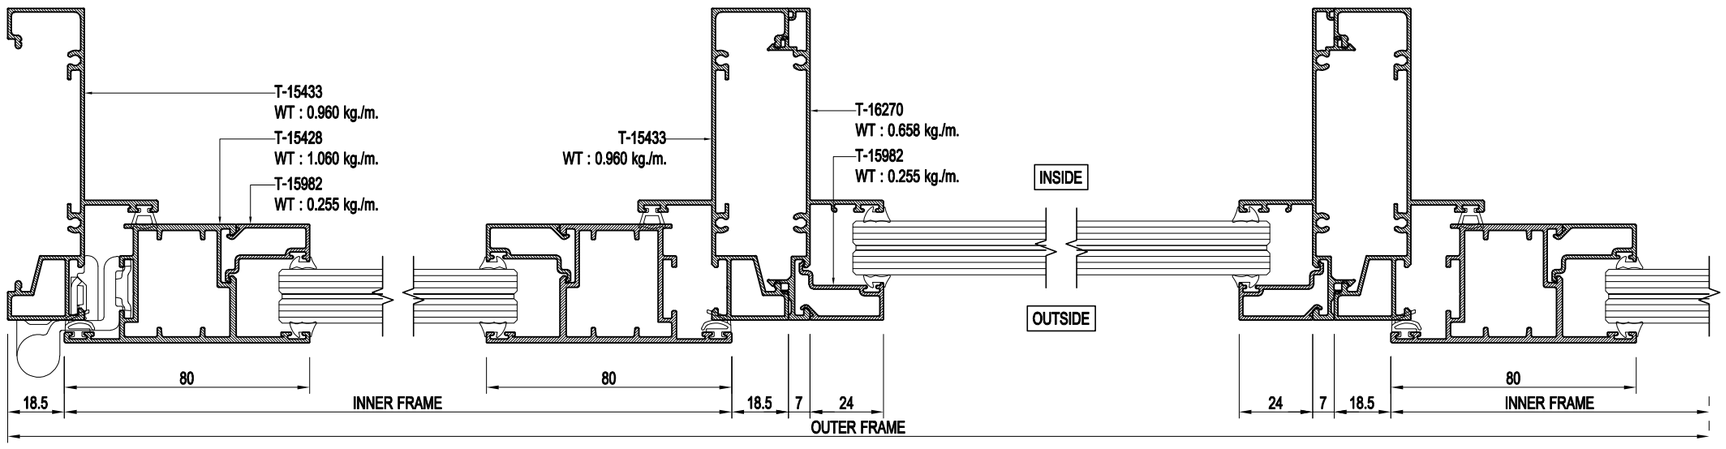

HORIZONTAL SECTION DETAIL

TARA ALUMINIUM

THARATHONG METAL CO.,LTD
199,199/1,199/2 Moo 13
T.Bangpasri A.Banglen
Nakornpathom 73130 Tel. (034)
301-311, Fax. (034) 301-312
www.tharathongmetal.com

GENERAL NOTES:

REV	DESCRIPTION	DATE	DRAWN

Owner:

Architect:

Civil & Structural Engineer:

Mechanical & Electrical Engineer:

Quantity Surveyor :

Landscape Consultant :

Main Contractor:

Sub Contractor:

PROJECT NAME:

DRAWING TITLE:

TARA SYSTEM


DESIGNED:	CHECKED:
Pongsiri S.	Tuang
DRAWN:	APPROVED:
Pongsiri S.	Karoon
DATE:	SCALE:
10/12/2565	NTS.


DRAWING TITLE	DWG.Page	REV NO:
D-006	-	-

[DWGFILE: D:\3 2022\Work\220708_\CAD Files\] [PCspace Layout: Model] [Username : Pongsiri.Sae] [29/07/23 – 9.39 AM]


แบบผลิตภัณฑ์นี้ได้รับจดสิทธิบัตรการออกแบบผลิตภัณฑ์แล้ว ผู้ใดทำซ้ำหรือเลียนแบบโดยไม่ได้รับอนุญาตถือว่ามีความผิด

TARA SYSTEM (6mm.GLASS)
OPENABLE WINDOW (EURO)

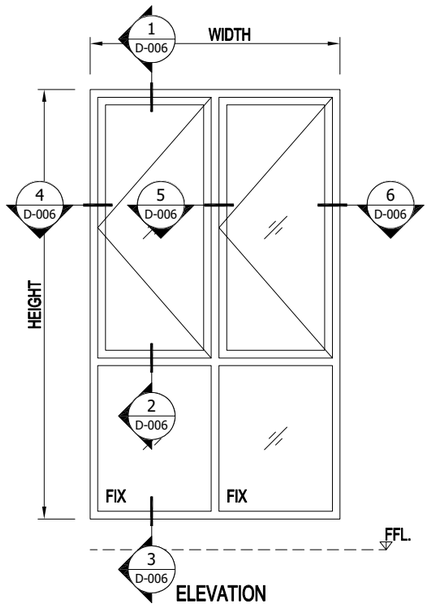

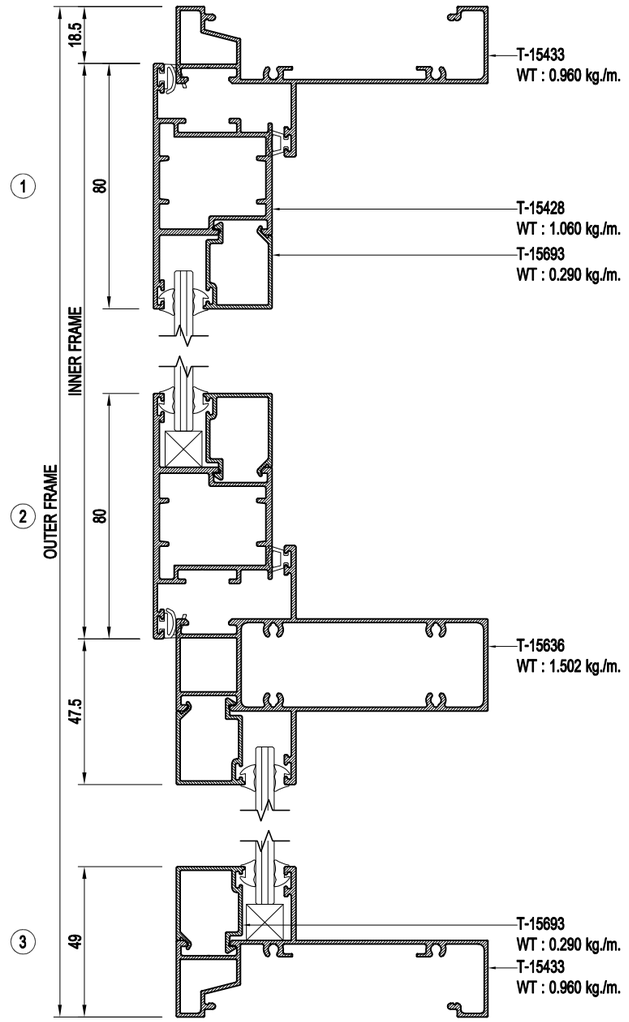

VERTICAL SECTION DETAIL

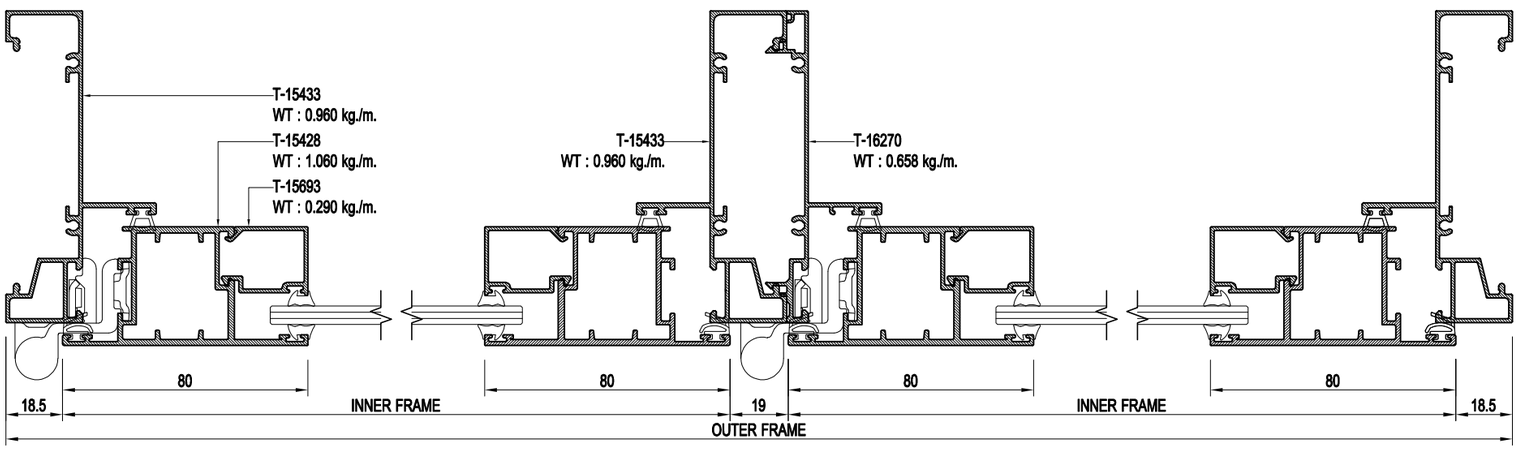

HORIZONTAL SECTION DETAIL

TARA ALUMINIUM

THARATHONG METAL CO.,LTD
199,199/1,199/2 Moo 13
T.Bangpasri A.Banglen
Nakornpathom 73130 Tel. (034)
301-311, Fax. (034) 301-312
www.tharathongmetal.com

GENERAL NOTES:

REV	DESCRIPTION	DATE	DRAWN

Owner:

Architect:

Civil & Structural Engineer:

Mechanical & Electrical Engineer:

Quantity Surveyor :

Landscape Consultant :

Main Contractor:

Sub Contractor:

PROJECT NAME:

DRAWING TITLE:

TARA SYSTEM (6mm.GLASS)


DESIGNED:	CHECKED:
Pongsiri S.	Tuang
DRAWN:	APPROVED:
Pongsiri S.	Karoon
DATE:	SCALE:
18/08/2565	NTS.

DRAWING TITLE	DWG.Page	REV NO:
D-006 -	-	-


แบบผลิตภัณฑ์นี้ได้รับจดลิขสิทธิบัตรการออกแบบผลิตภัณฑ์แล้ว ผู้ใดทำซ้ำหรือเลียนแบบโดยไม่ได้รับอนุญาตถือว่ามีความผิด

[DWGFILE: D:\2022\Tara\20220708_V240_Tara.dwg] [PSpace Layout: Model] [Username = Pongsiri.Sae] [29/07/23 - 8:39 AM]


TARA SYSTEM (6mm.GLASS)
OPENABLE DOOR (EURO)

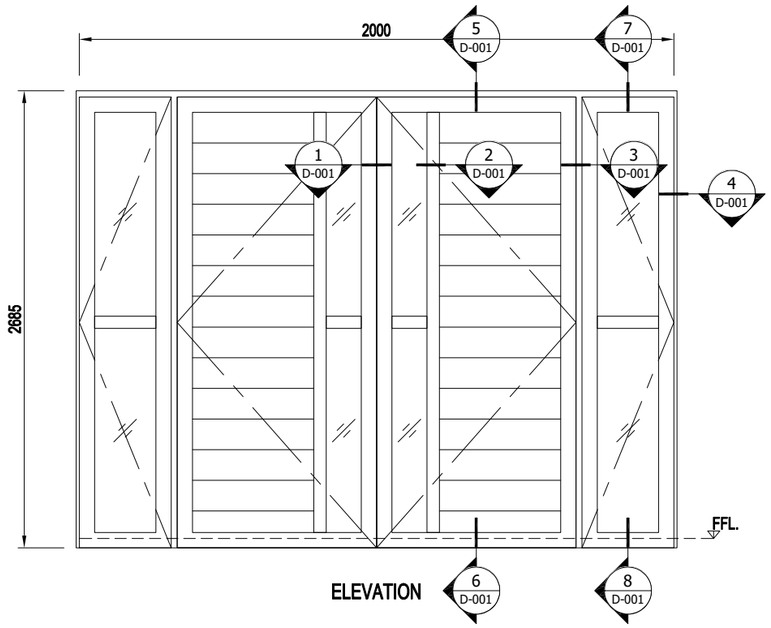


ELEVATION

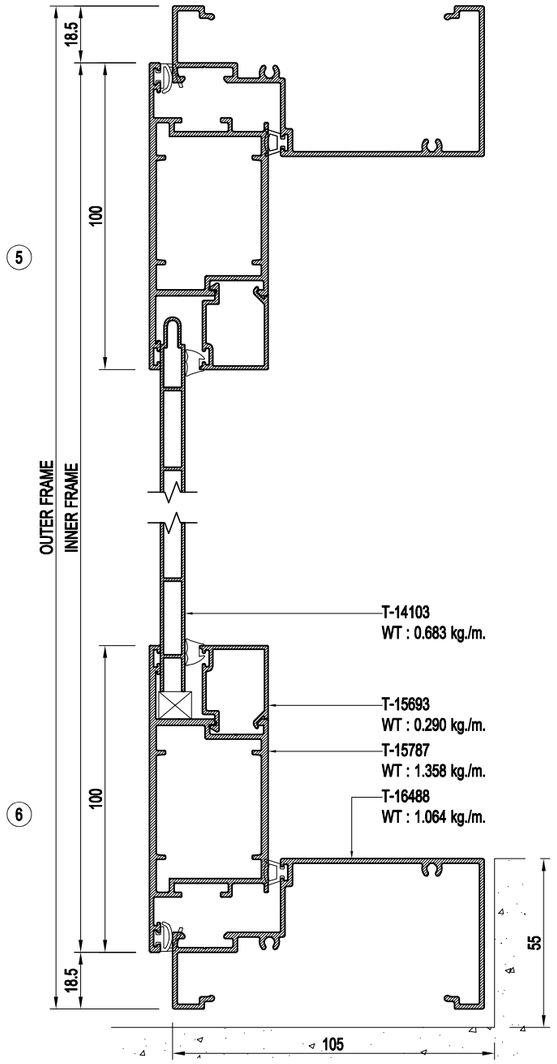

VERTICAL SECTION DETAIL

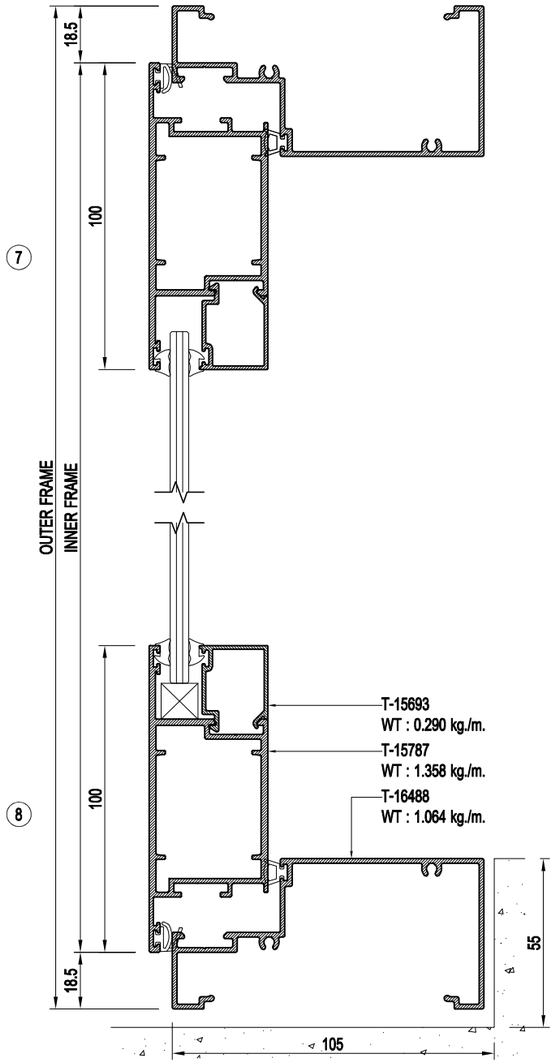

VERTICAL SECTION DETAIL

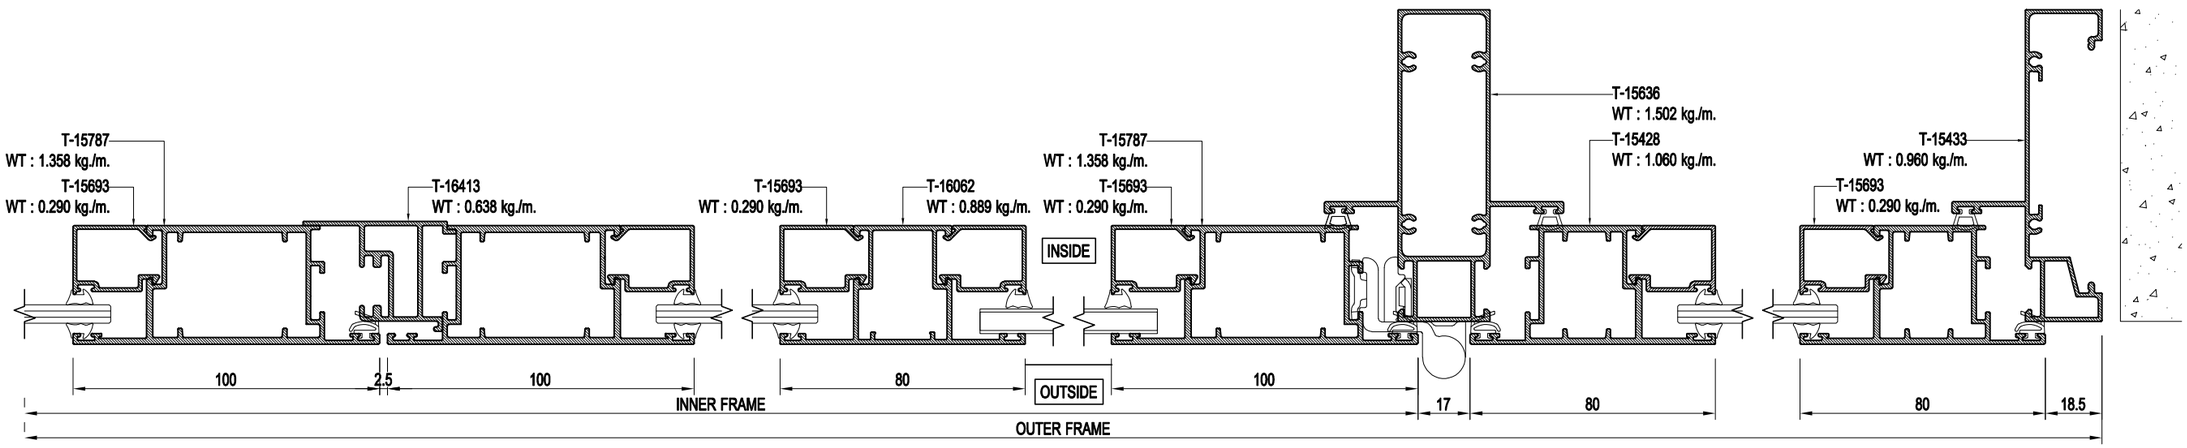

HORIZONTAL SECTION DETAIL

THARATHONG METAL CO.,LTD
199,199/1,199/2 Moo 13
T.Bangpasri A.Banglen
Nakornpathom 73130 Tel. (034)
301-311, Fax. (034) 301-312
www.tharathongmetal.com

GENERAL NOTES:

REV	DESCRIPTION	DATE	DRAWN

Owner:

Architect:

Civil & Structural Engineer:

Mechanical & Electrical Engineer:

Quantity Surveyor :

Landscape Consultant :

Main Contractor:

Sub Contractor:

PROJECT NAME:


DRAWING TITLE:
TARA SYSTEM (6mm.GLASS)


DESIGNED:	CHECKED:
Pongsiri S.	Tuang
DRAWN: Pongsiri S.	APPROVED: Karoon
DATE: 05/06/2566	SCALE: NTS.
DRAWING TITLE: D-001	DWG.Page: - / REV NO: -

[DWFILE: D:\Work\220708_\CAD Files\] [PSpace: Layout: Model] [Username : Pongsiri.See] [29/07/23 - 9:40 AM]


แบบผลิตภัณฑ์นี้ได้รับจดสิทธิบัตรการออกแบบผลิตภัณฑ์แล้ว ผู้ใดทำซ้ำหรือเลียนแบบโดยไม่ได้รับอนุญาตถือว่ามีความผิด

TARA SYSTEM (6mm.GLASS)
OPENABLE DOOR (EURO)

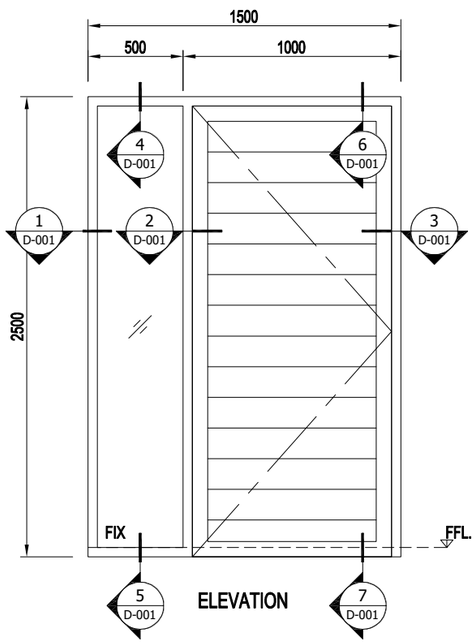


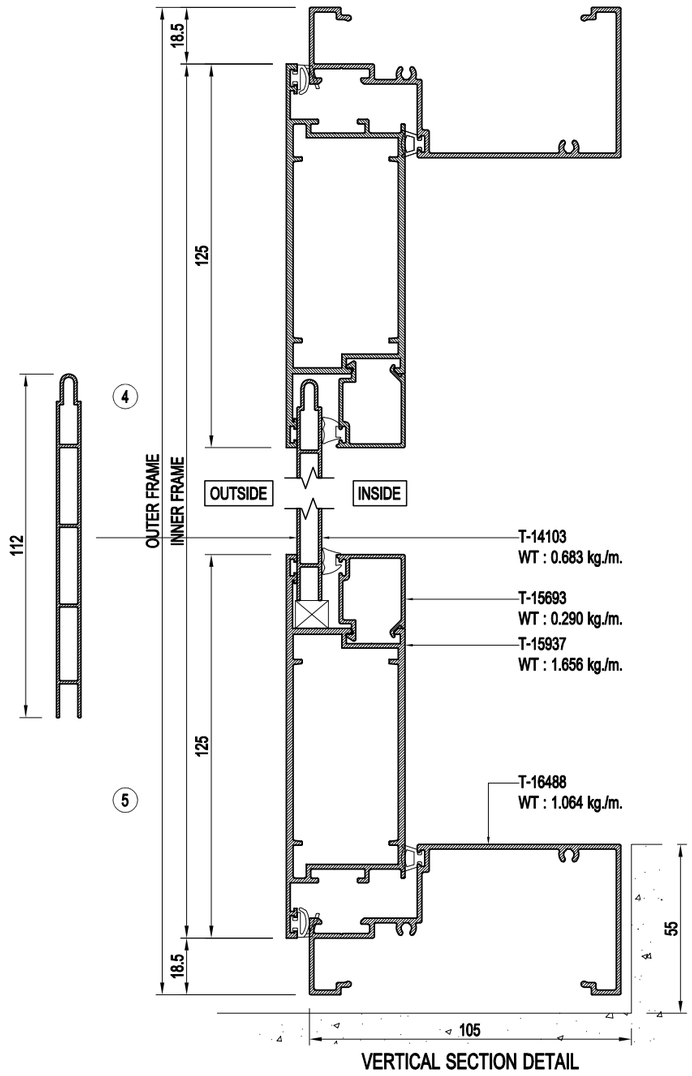

VERTICAL SECTION DETAIL

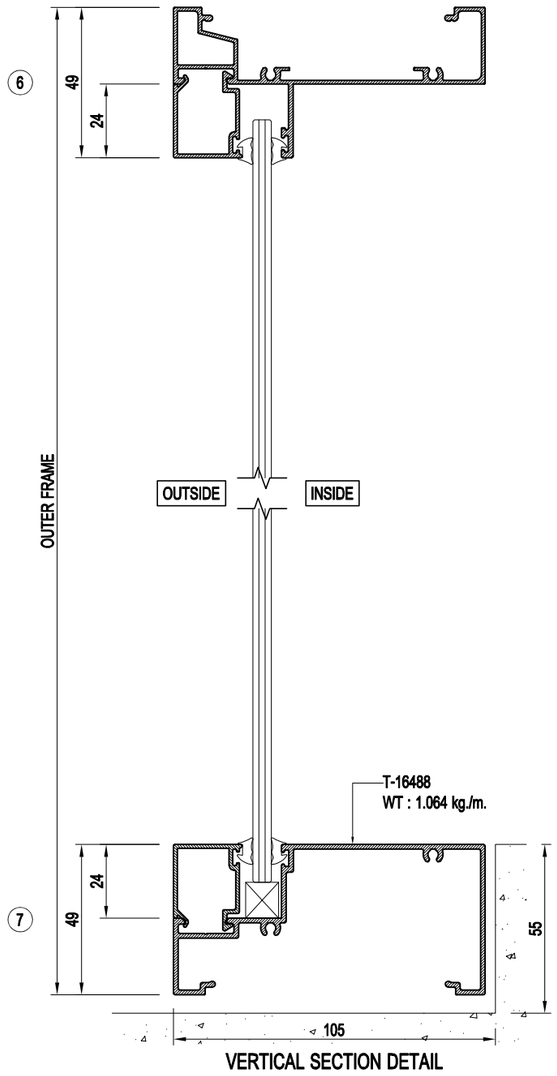

VERTICAL SECTION DETAIL

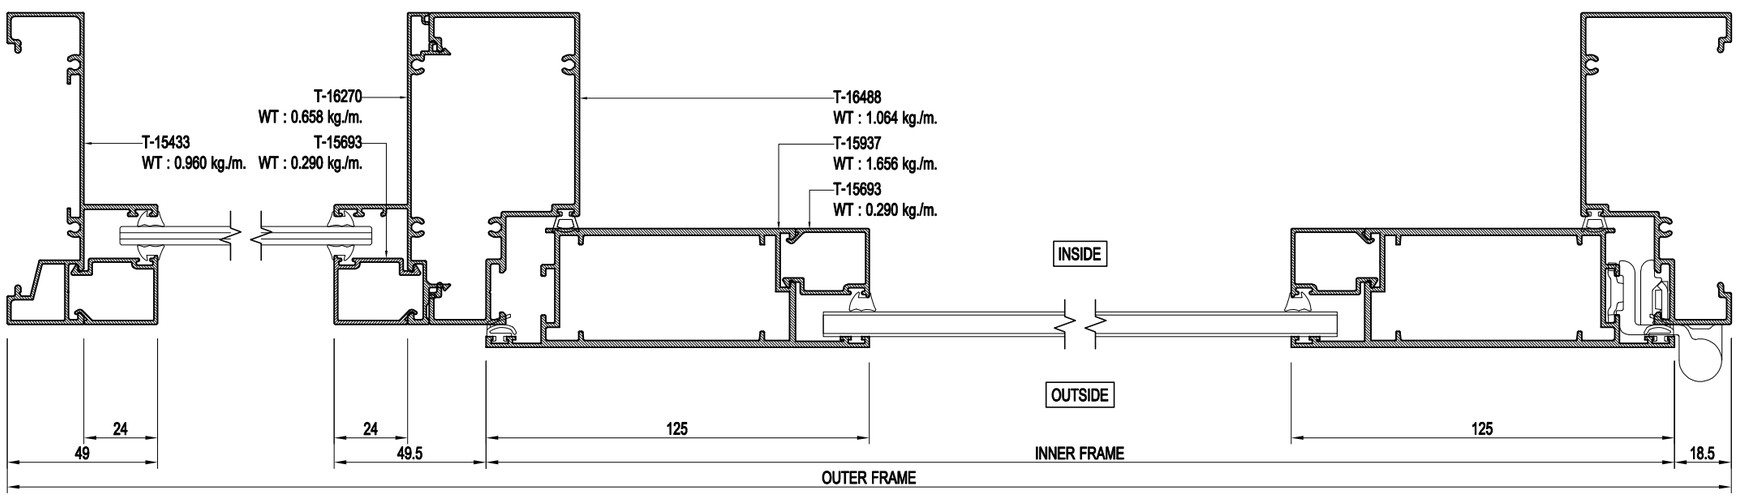

HORIZONTAL SECTION DETAIL

แบบผลิตภัณฑ์นี้ได้รับจดสิทธิบัตรการออกแบบผลิตภัณฑ์แล้ว ผู้ใดทำซ้ำหรือเลียนแบบโดยไม่ได้รับอนุญาตถือว่ามีความผิด

TARA ALUMINIUM

THARATHONG METAL CO.,LTD
199,199/1,199/2 Moo 13
T.Bangpasri A.Banglen
Nakornpathom 73130 Tel. (034)
301-311, Fax. (034) 301-312
www.tharathongmetal.com

GENERAL NOTES:

REV	DESCRIPTION	DATE	DRAWN

Owner:

Architect:

Civil & Structural Engineer:

Mechanical & Electrical Engineer:

Quantity Surveyor :

Landscape Consultant :

Main Contractor:

Sub Contractor:


PROJECT NAME:


DRAWING TITLE:
TARA SYSTEM (6mm.GLASS)

DESIGNED:	CHECKED:
Pongsiri S.	Tuang
DRAWN:	APPROVED:
Pongsiri S.	Karoon
DATE:	SCALE:
28/04/2023	NTS.
DRAWING TITLE	DWG.Page / REV NO:
D-001	- / -


[DWGFILE: D:\TARA 2022\Work 230708_\CAD Work\eng] [PSpace Layout: Model] [Username : Pongsiri.Sae] [29/07/23 - 9:40 AM]

TARA SYSTEM (4+0.38+4mm.GLASS)
OPENABLE WINDOW (EURO)

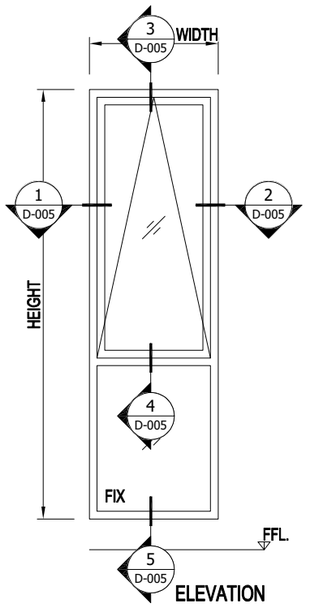

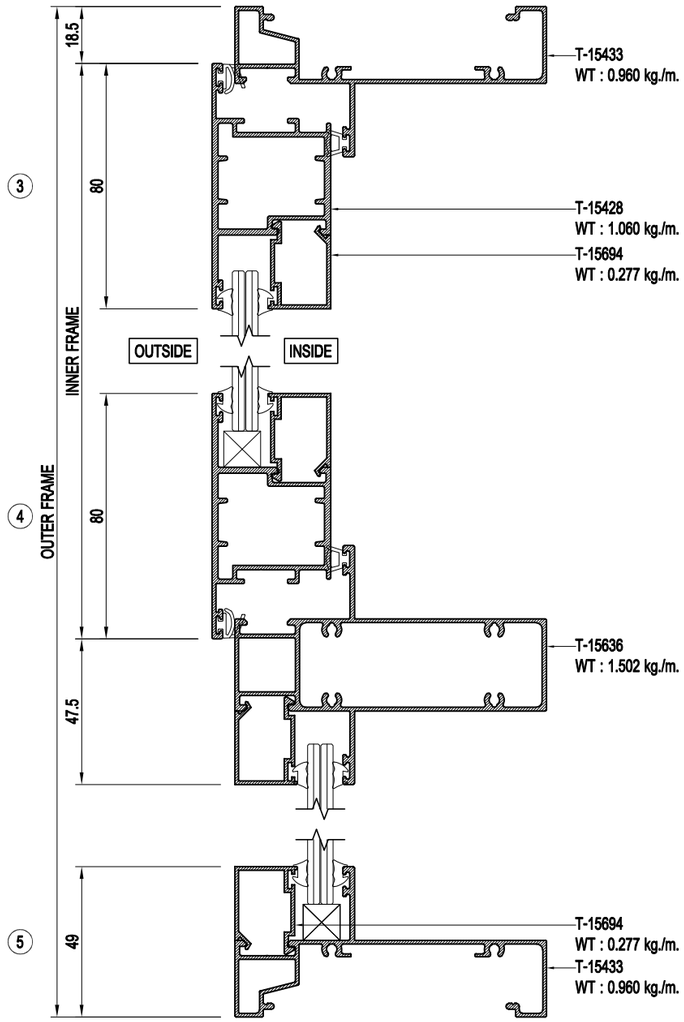

VERTICAL SECTION DETAIL

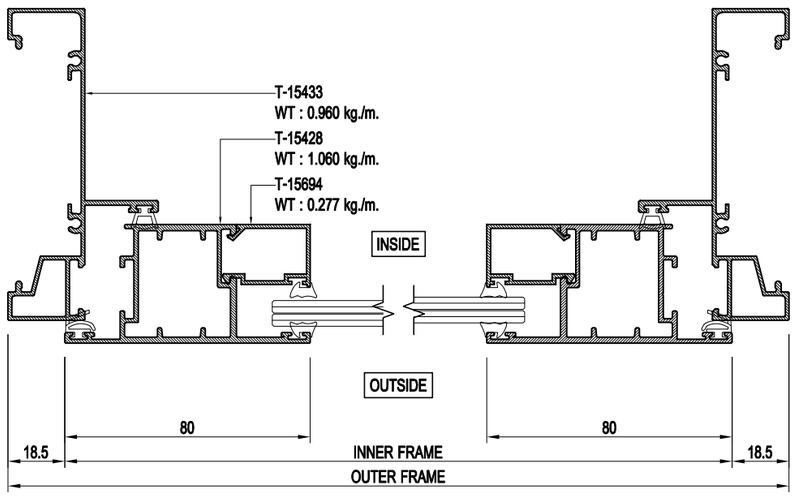

HORIZONTAL SECTION DETAIL

TARA ALUMINIUM

THARATHONG METAL CO.,LTD
199,199/1,199/2 Moo 13
T.Bangpasri A.Banglen
Nakornpathom 73130 Tel. (034)
301-311, Fax. (034) 301-312
www.tharathongmetal.com

GENERAL NOTES:

REV	DESCRIPTION	DATE	DRAWN

Owner:

Architect:

Civil & Structural Engineer:

Mechanical & Electrical Engineer:

Quantity Surveyor :

Landscape Consultant :

Main Contractor:

Sub Contractor:

PROJECT NAME:

DRAWING TITLE:
TARA SYSTEM


DESIGNED:	CHECKED:
Pongsiri S.	Tuang
DRAWN:	APPROVED:
Pongsiri S.	Karoon
DATE:	SCALE:
24/04/2023	NTS.

DRAWING TITLE	DWG.Page	REV NO:
D-005	-	-


แบบผลิตภัณฑ์นี้ได้รับจดสิทธิบัตรการออกแบบผลิตภัณฑ์แล้ว ผู้ใดทำซ้ำหรือเลียนแบบโดยไม่ได้รับอนุญาตถือว่ามีความผิด

[DWG FILE: D:\Work\230708_\CAD Files\eg] [PSpace Layout: Model] [Username : Pongsiri.Sae] [29/07/23 - 9:40 AM]


TARA SYSTEM (10mm.GLASS)
FIXED WINDOW (EURO)

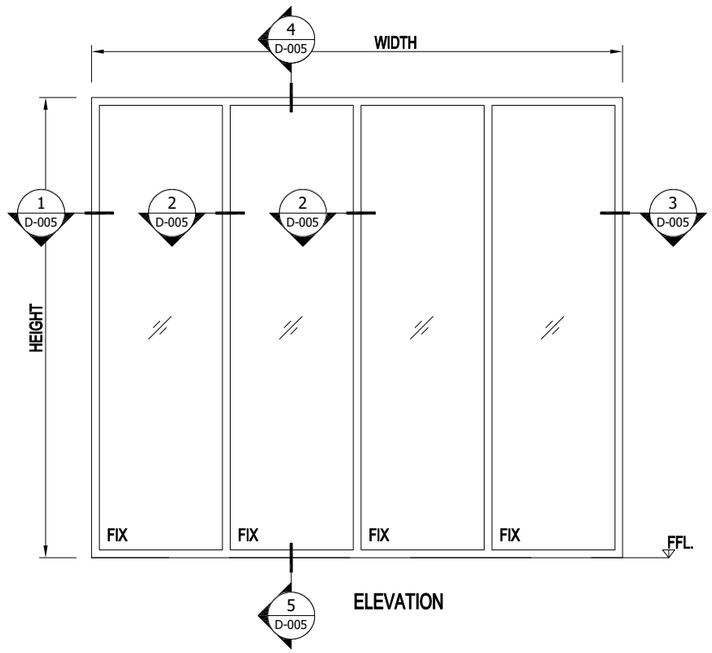

ELEVATION

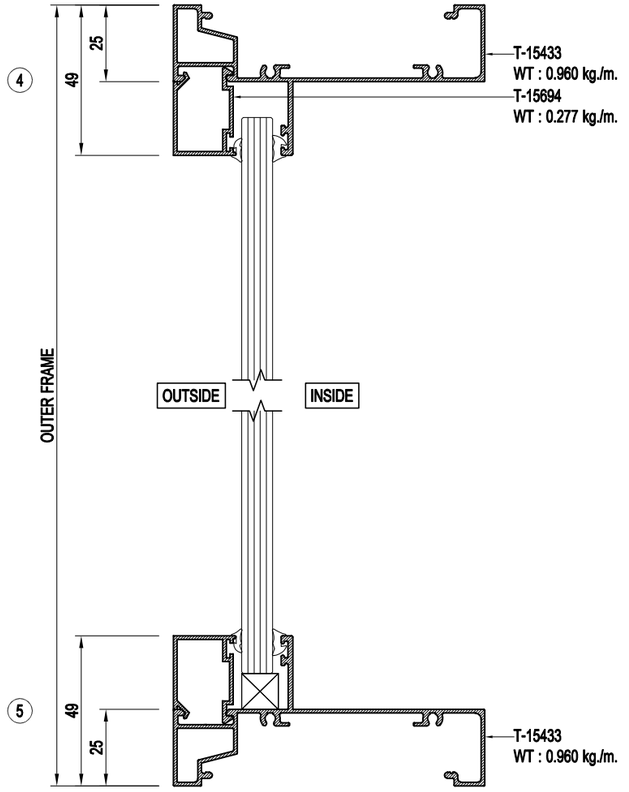

VERTICAL SECTION DETAIL

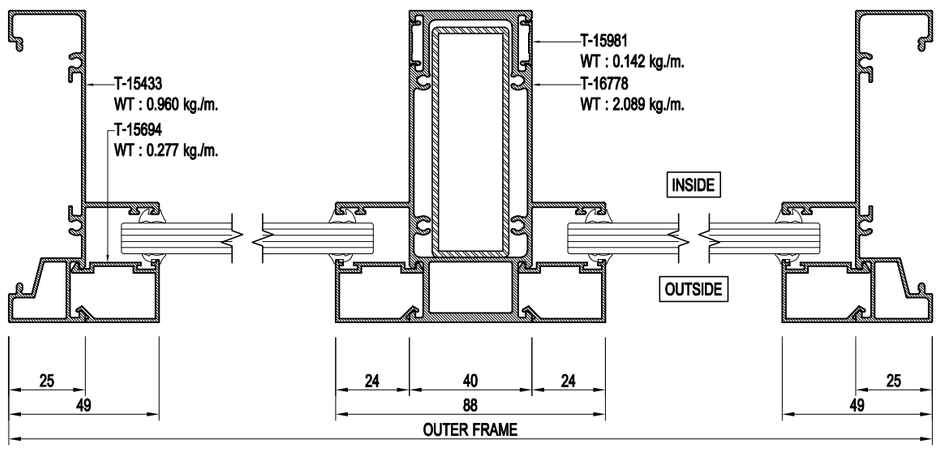

HORIZONTAL SECTION DETAIL

TARA ALUMINIUM

THARATHONG METAL CO.,LTD
199,199/1,199/2 Moo 13
T.Bangpasri A.Banglen
Nakornpathom 73130 Tel. (034)
301-311, Fax. (034) 301-312
www.tharathongmetal.com

GENERAL NOTES:

REV	DESCRIPTION	DATE	DRAWN

Owner:

Architect:

Civil & Structural Engineer:

Mechanical & Electrical Engineer:

Quantity Surveyor :

Landscape Consultant :

Main Contractor:

Sub Contractor:

PROJECT NAME:

DRAWING TITLE:
TARA SYSTEM


DESIGNED:	CHECKED:
Pongsiri S.	Tuang
DRAWN:	APPROVED:
Pongsiri S.	Karoon
DATE:	SCALE:
02/03/2566	NTS.


DRAWING TITLE	DWG.Page	REV NO:
D-005	-	-

แบบผลิตภัณฑ์นี้ได้รับจดสิทธิบัตรการออกแบบผลิตภัณฑ์แล้ว ผู้ใดทำซ้ำหรือเลียนแบบโดยไม่ได้รับอนุญาตถือว่ามีความผิด


[DWFILE: D:\2022\Work\220708_\CAD Files\] [PSpace: Layout: Model] [Username : Pongsiri.Sae] [29/07/23 - 9:41 AM]

TARA SYSTEM (6 + AIR GAP 12 mm.+ 6mm.GLASS)
OPENABLE DOOR (EURO)

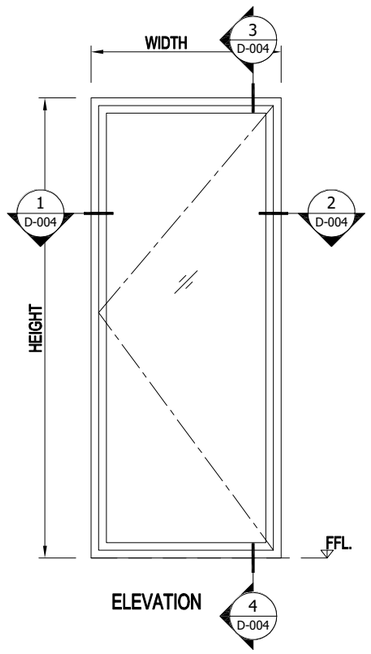

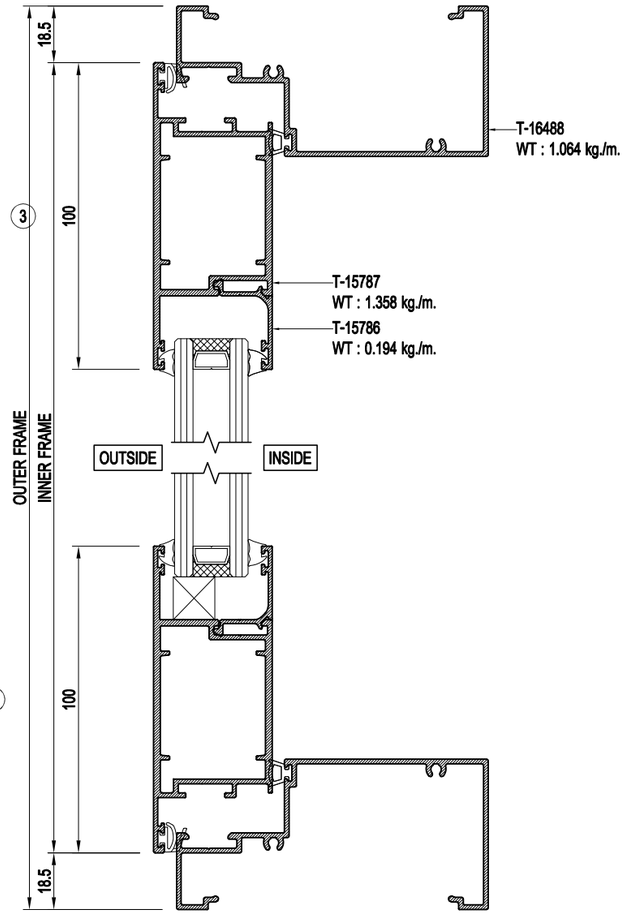

VERTICAL SECTION DETAIL

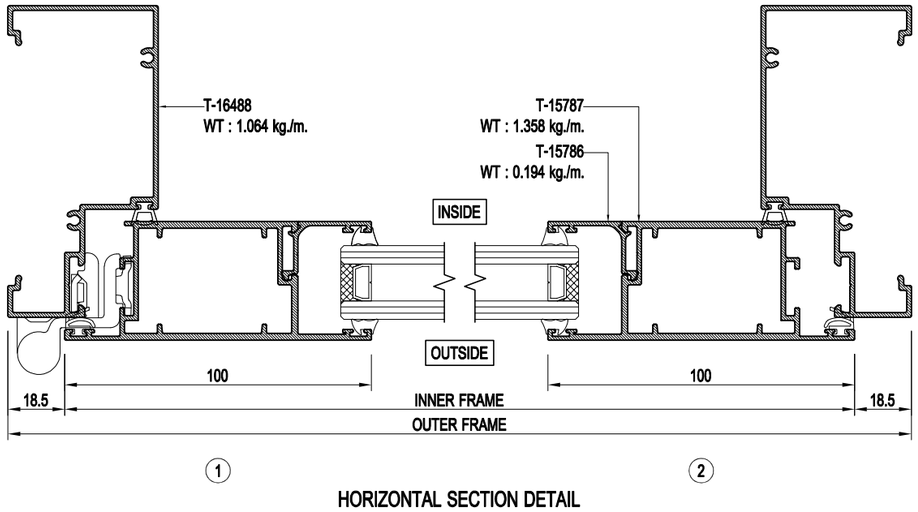

HORIZONTAL SECTION DETAIL

TARA ALUMINIUM

THARATHONG METAL CO.,LTD
199,199/1,199/2 Moo 13
T.Bangpasri A.Banglen
Nakornpathom 73130 Tel. (034)
301-311, Fax. (034) 301-312
www.tharathongmetal.com

GENERAL NOTES:

REV	DESCRIPTION	DATE	DRAWN

Owner:

Architect:

Civil & Structural Engineer:

Mechanical & Electrical Engineer:

Quantity Surveyor :

Landscape Consultant :

Main Contractor:

Sub Contractor:

PROJECT NAME:

DRAWING TITLE:

TARA SYSTEM


DESIGNED:	CHECKED:
Pongsiri S.	Tuang
DRAWN:	APPROVED:
Pongsiri S.	Karoon
DATE:	SCALE:
18/02/2023	NTS.


DRAWING TITLE	DWG.Page	REV NO:
D-004	-	-

แบบผลิตภัณฑ์นี้ได้รับจดสิทธิบัตรการออกแบบผลิตภัณฑ์แล้ว ผู้ใดทำซ้ำหรือเลียนแบบโดยไม่ได้รับอนุญาตถือว่ามีความผิด


[CADFILE: D:\2020\Tara\220708_\CAD Revised] [PSpace Layout: Model] [Username : Pongsiri.Sae] [29/07/23 - 9:41 AM]

TARA SYSTEM (6 + AIR GAP 12 mm.+ 6mm.GLASS)
FIXED WINDOW (EURO)

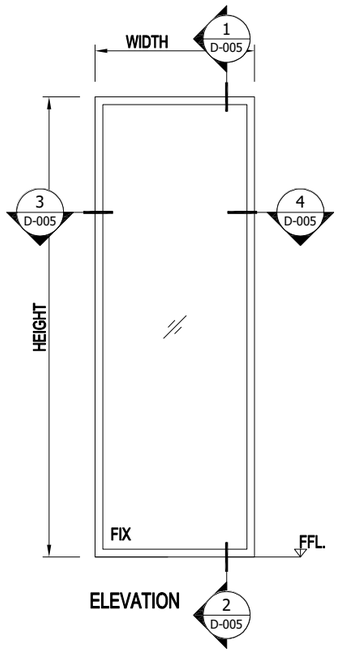

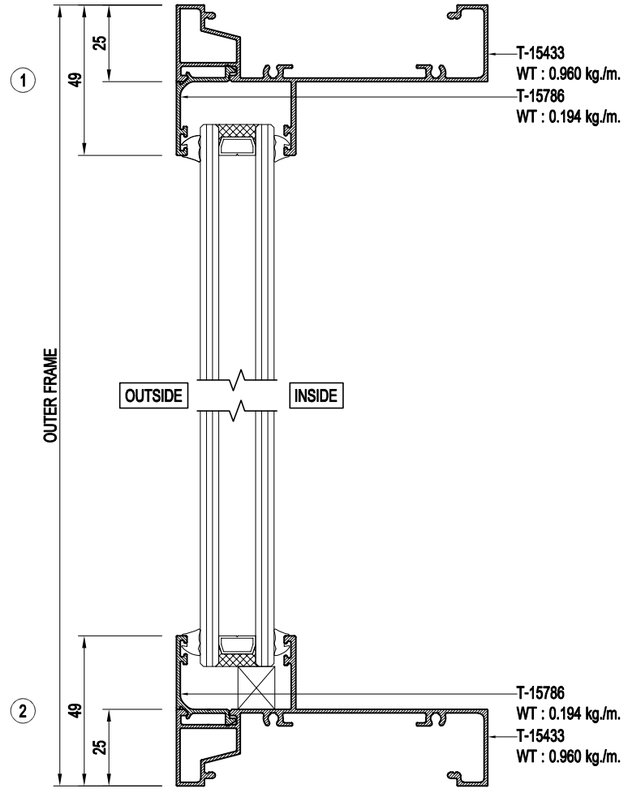

VERTICAL SECTION DETAIL

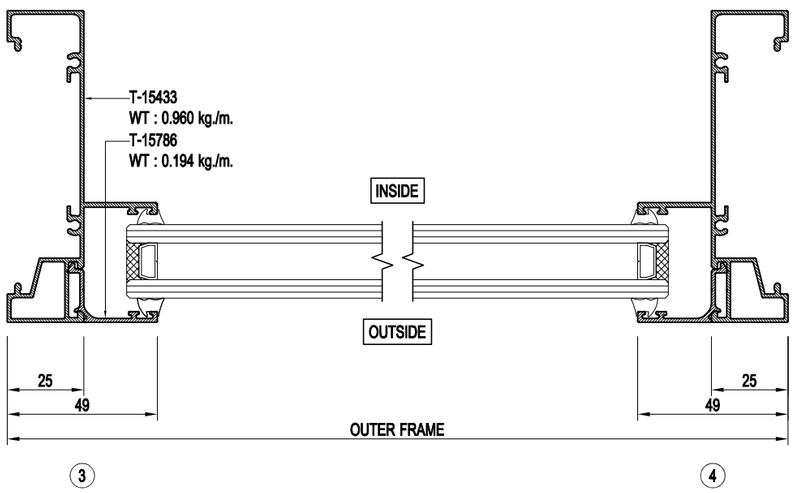

HORIZONTAL SECTION DETAIL

TARA ALUMINIUM

THARATHONG METAL CO.,LTD
199,199/1,199/2 Moo 13
T.Bangpasri A.Banglen
Nakornpathom 73130 Tel. (034)
301-311, Fax. (034) 301-312
www.tharathongmetal.com

GENERAL NOTES:

REV	DESCRIPTION	DATE	DRAWN

Owner:

Architect:

Civil & Structural Engineer:

Mechanical & Electrical Engineer:

Quantity Surveyor :

Landscape Consultant :

Main Contractor:

Sub Contractor:

PROJECT NAME:

DRAWING TITLE:

TARA SYSTEM


DESIGNED:	CHECKED:
Pongsiri S.	Tuang
DRAWN:	APPROVED:
Pongsiri S.	Karoon
DATE:	SCALE:
18/02/2023	NTS.


DRAWING TITLE	DWG.Page	REV NO:
D-005	-	-

[CADFILE: D:\2022\220708_UAI Tara\tara] [PSpace Layout: Model] [Username : Pongsiri.Sae] [29/07/23 - 9:41 AM]


แบบผลิตภัณฑ์นี้ได้รับจดสิทธิบัตรการออกแบบผลิตภัณฑ์แล้ว ผู้ใดทำซ้ำหรือเลียนแบบโดยไม่ได้รับอนุญาตถือว่ามีความผิด

TARA SYSTEM (4+0.38+4mm.GLASS)
OPENABLE WINDOW (EURO)

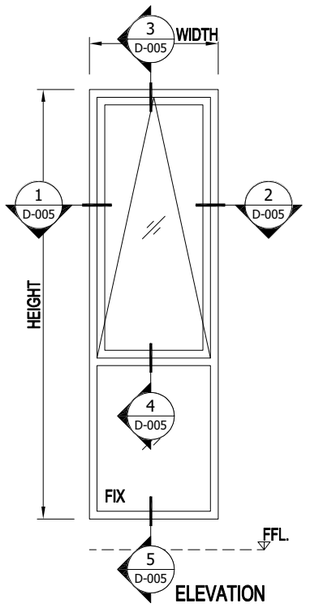

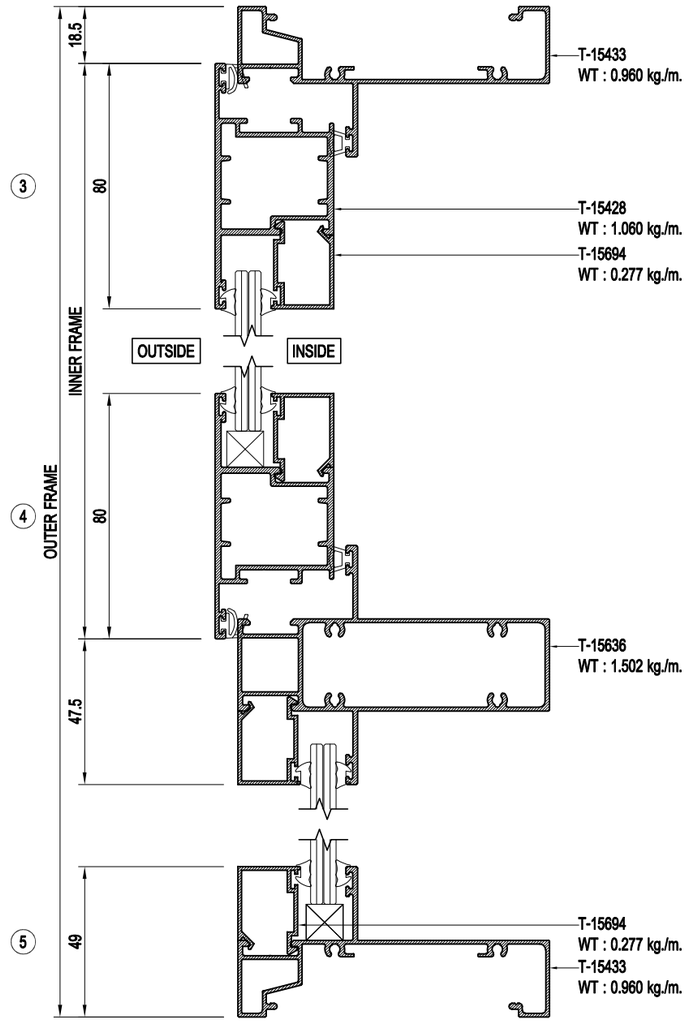

VERTICAL SECTION DETAIL

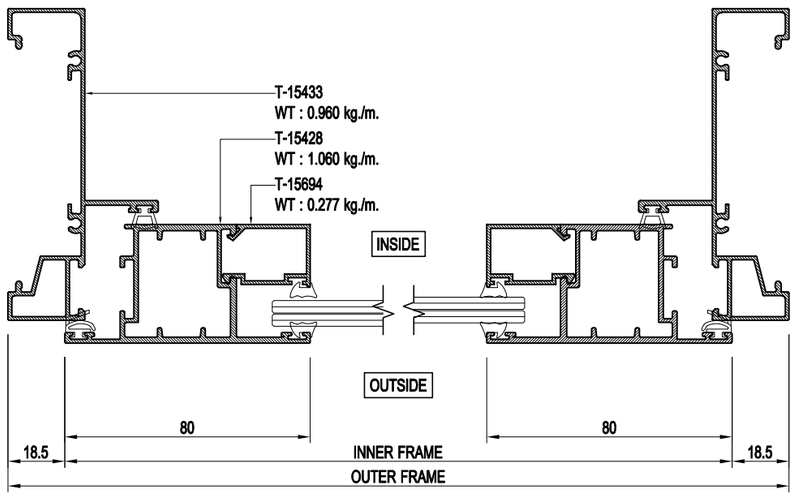

HORIZONTAL SECTION DETAIL

TARA ALUMINIUM

THARATHONG METAL CO.,LTD
199,199/1,199/2 Moo 13
T.Bangpasri A.Banglen
Nakornpathom 73130 Tel. (034)
301-311, Fax. (034) 301-312
www.tharathongmetal.com

GENERAL NOTES:

REV	DESCRIPTION	DATE	DRAWN

Owner:

Architect:

Civil & Structural Engineer:

Mechanical & Electrical Engineer:

Quantity Surveyor :

Landscape Consultant :

Main Contractor:

Sub Contractor:

PROJECT NAME:

DRAWING TITLE:
TARA SYSTEM


DESIGNED:	CHECKED:
Pongsiri S.	Tuang
DRAWN:	APPROVED:
Pongsiri S.	Karoon
DATE:	SCALE:
24/04/2023	NTS.

DRAWING TITLE	DWG.Page	REV NO:
D-005	-	-


แบบผลิตภัณฑ์นี้ได้รับจดสิทธิบัตรการออกแบบผลิตภัณฑ์แล้ว ผู้ใดทำซ้ำหรือเลียนแบบโดยไม่ได้รับอนุญาตถือว่ามีความผิด

[DWG FILE: D:\Work\230708_\CAD Files\dwg] [PSpace Layout: Model] [Username : Pongsiri.Sae] [29/07/23 - 9:42 AM]


TARA SYSTEM (6mm.GLASS)
OPENABLE WINDOW (EURO)

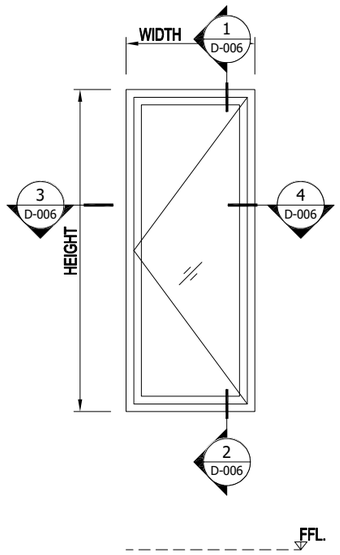

ELEVATION

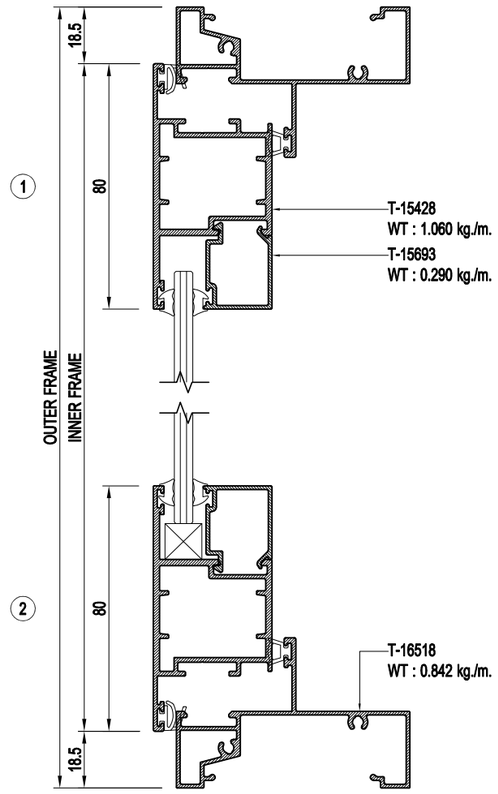

VERTICAL SECTION DETAIL

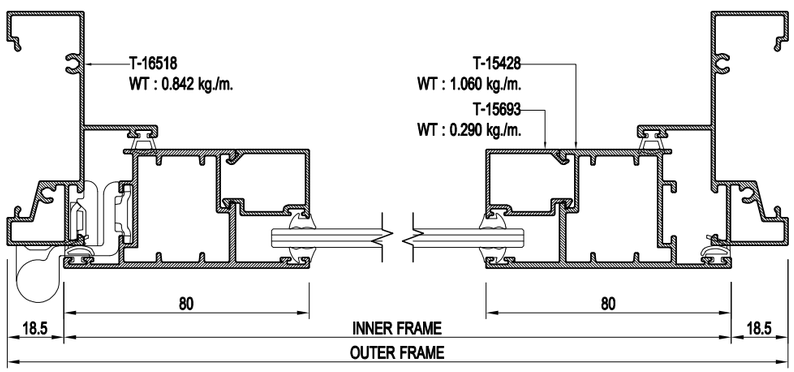

HORIZONTAL SECTION DETAIL

TARA ALUMINIUM

THARATHONG METAL CO.,LTD
199,199/1,199/2 Moo 13
T.Bangpasri A.Banglen
Nakornpathom 73130 Tel. (034)
301-311, Fax. (034) 301-312
www.tharathongmetal.com

GENERAL NOTES:

REV	DESCRIPTION	DATE	DRAWN

Owner:

Architect:

Civil & Structural Engineer:

Mechanical & Electrical Engineer:

Quantity Surveyor :

Landscape Consultant :

Main Contractor:

Sub Contractor:

PROJECT NAME:

DRAWING TITLE:


TARA SYSTEM (6mm.GLASS)

DESIGNED:	CHECKED:
Pongsiri S.	Tuang
DRAWN:	APPROVED:
Pongsiri S.	Karoon
DATE:	SCALE:
10/06/2565	NTS.
DRAWING TITLE	DWG.Page / REV NO:
D-006	- / -


[DWFILE: D:\Work\220708_\CAD Files\] [PSpace: Layout: Model] [Username : Pongsiri.Seri] [29/07/23 - 9:42 AM]

แบบผลิตภัณฑ์นี้ได้รับจดสิทธิบัตรการออกแบบผลิตภัณฑ์แล้ว ผู้ใดทำซ้ำหรือเลียนแบบโดยไม่ได้รับอนุญาตถือว่ามีความผิด


TARA SYSTEM (6mm.GLASS)
OPENABLE WINDOW (EURO)

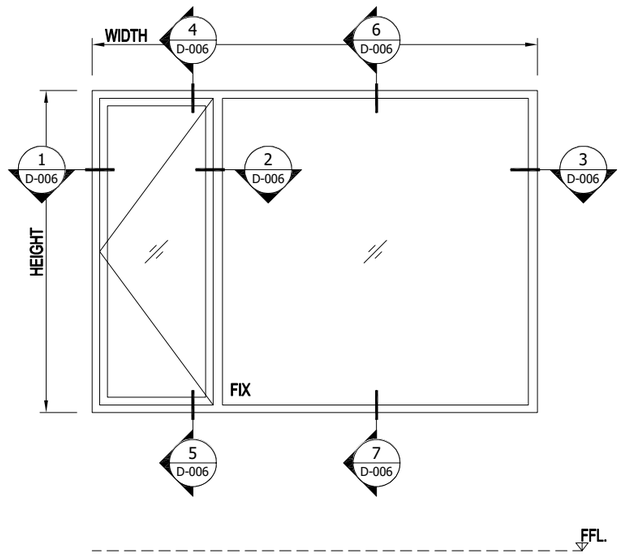


ELEVATION

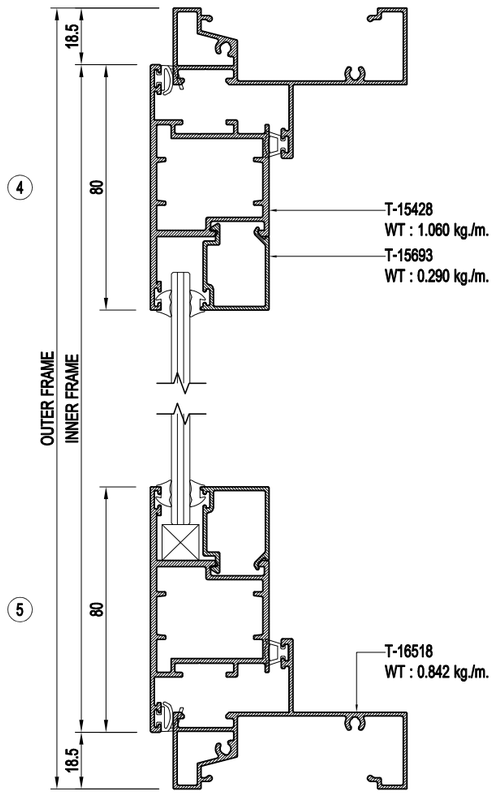

VERTICAL SECTION DETAIL

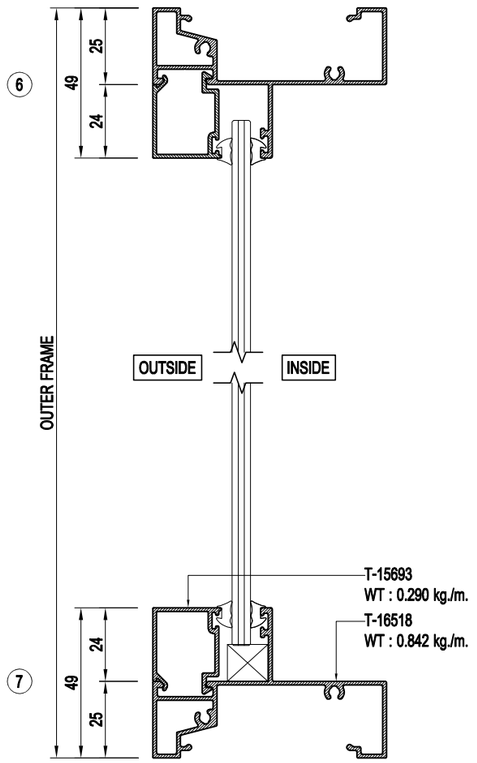

VERTICAL SECTION DETAIL

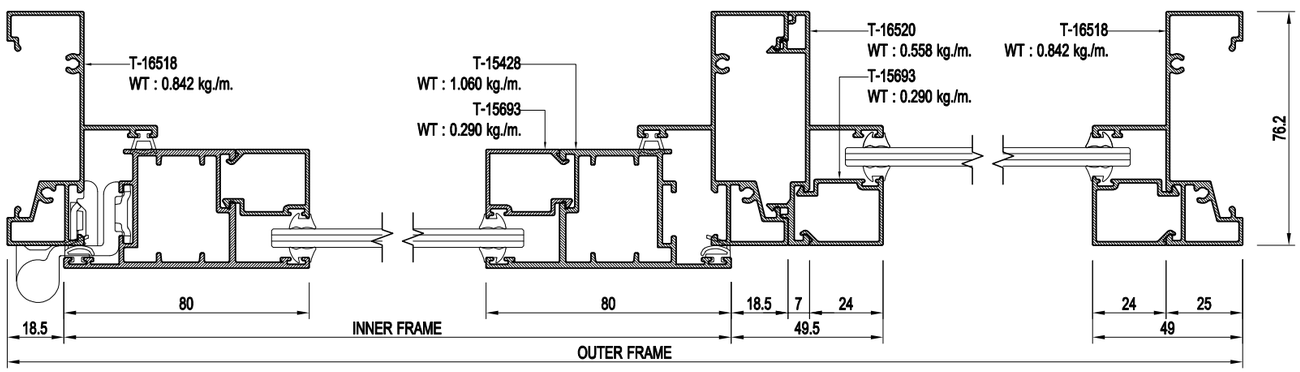

HORIZONTAL SECTION DETAIL

TARA ALUMINIUM

THARATHONG METAL CO.,LTD
199,199/1,199/2 Moo 13
T.Bangpasri A.Banglen
Nakornpathom 73130 Tel. (034)
301-311, Fax. (034) 301-312
www.tharathongmetal.com

GENERAL NOTES:

REV	DESCRIPTION	DATE	DRAWN

Owner:

Architect:

Civil & Structural Engineer:

Mechanical & Electrical Engineer:

Quantity Surveyor :

Landscape Consultant :

Main Contractor:

Sub Contractor:

PROJECT NAME:

DRAWING TITLE:

TARA SYSTEM (6mm.GLASS)


DESIGNED:	CHECKED:
Pongsiri S.	Tuang
DRAWN:	APPROVED:
Pongsiri S.	Karoon
DATE:	SCALE:
10/06/2565	NTS.

DRAWING TITLE	DWG.Page	REV NO:
D-006	-	-


[DWFILE: D:\TARA 2022\Work\220708_\CAD Tara.dwg] [PSpace: Layout: Model] [Username : Pongsiri.Sae] [29/07/23 – 9:43 AM]

แบบผลิตภัณฑ์นี้ได้รับจดสิทธิบัตรการออกแบบผลิตภัณฑ์แล้ว ผู้ใดทำซ้ำหรือเลียนแบบโดยไม่ได้รับอนุญาตถือว่ามีความผิด


TARA SYSTEM (8mm.GLASS)
FIXED WINDOW (EURO)

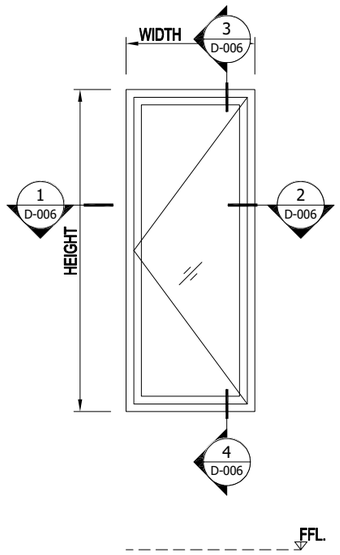

ELEVATION

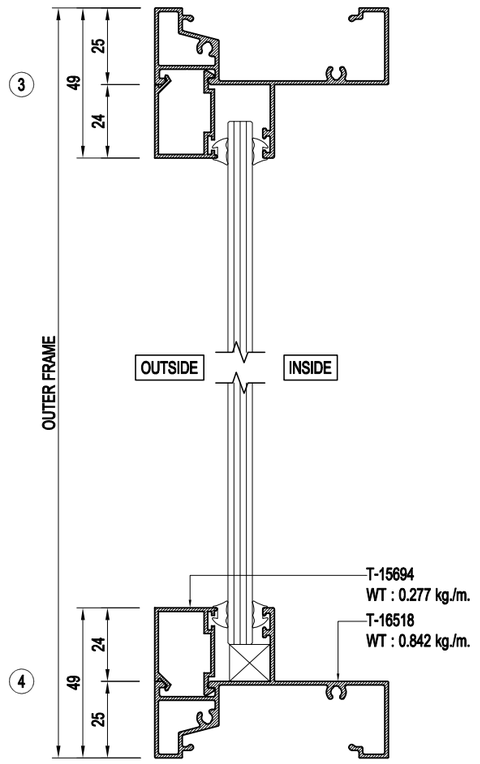

VERTICAL SECTION DETAIL

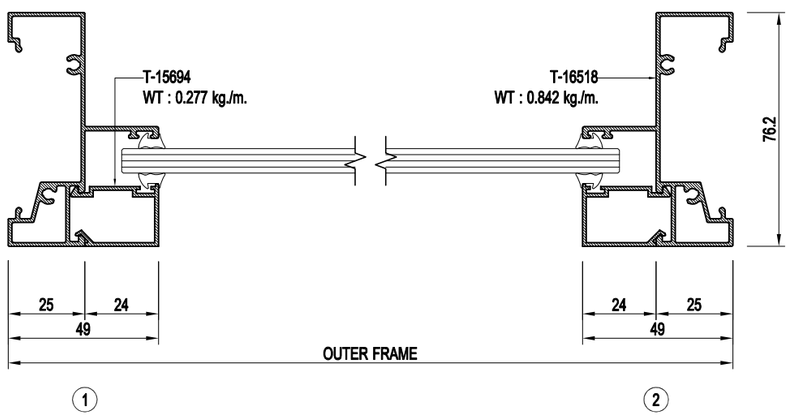

HORIZONTAL SECTION DETAIL

TARA ALUMINIUM

THARATHONG METAL CO.,LTD
199,199/1,199/2 Moo 13
T.Bangpasri A.Banglen
Nakornpathom 73130 Tel. (034)
301-311, Fax. (034) 301-312
www.tharathongmetal.com

GENERAL NOTES:

REV	DESCRIPTION	DATE	DRAWN

Owner:

Architect:

Civil & Structural Engineer:

Mechanical & Electrical Engineer:

Quantity Surveyor :

Landscape Consultant :

Main Contractor:

Sub Contractor:

PROJECT NAME:

DRAWING TITLE:

TARA SYSTEM (6mm.GLASS)

DESIGNED:	CHECKED:
Pongsiri S.	Tuang
DRAWN:	APPROVED:
Pongsiri S.	Karoon
DATE:	SCALE:
10/06/2565	NTS.
DRAWING TITLE	DWG.Page / REV NO:
D-006	- / -

[DWFILE: D:\1 2022\Work\220708_\CAD Files\] [PSpace: Layout: Model] [Username : Pongsiri.Sae] [29/07/23 - 9:43 AM]

แบบผลิตภัณฑ์นี้ได้รับจดสิทธิบัตรการออกแบบผลิตภัณฑ์แล้ว ผู้ใดทำซ้ำหรือเลียนแบบโดยไม่ได้รับอนุญาตถือว่ามีความผิด